


Begane grond

- Uitbouw 120 cm
- Dubbele openslaande tuindeuren

Optietekening bwnr 9

Onderdeel: Plattegrond
 Datum: 08-12-2022
 Schaal: 1:50

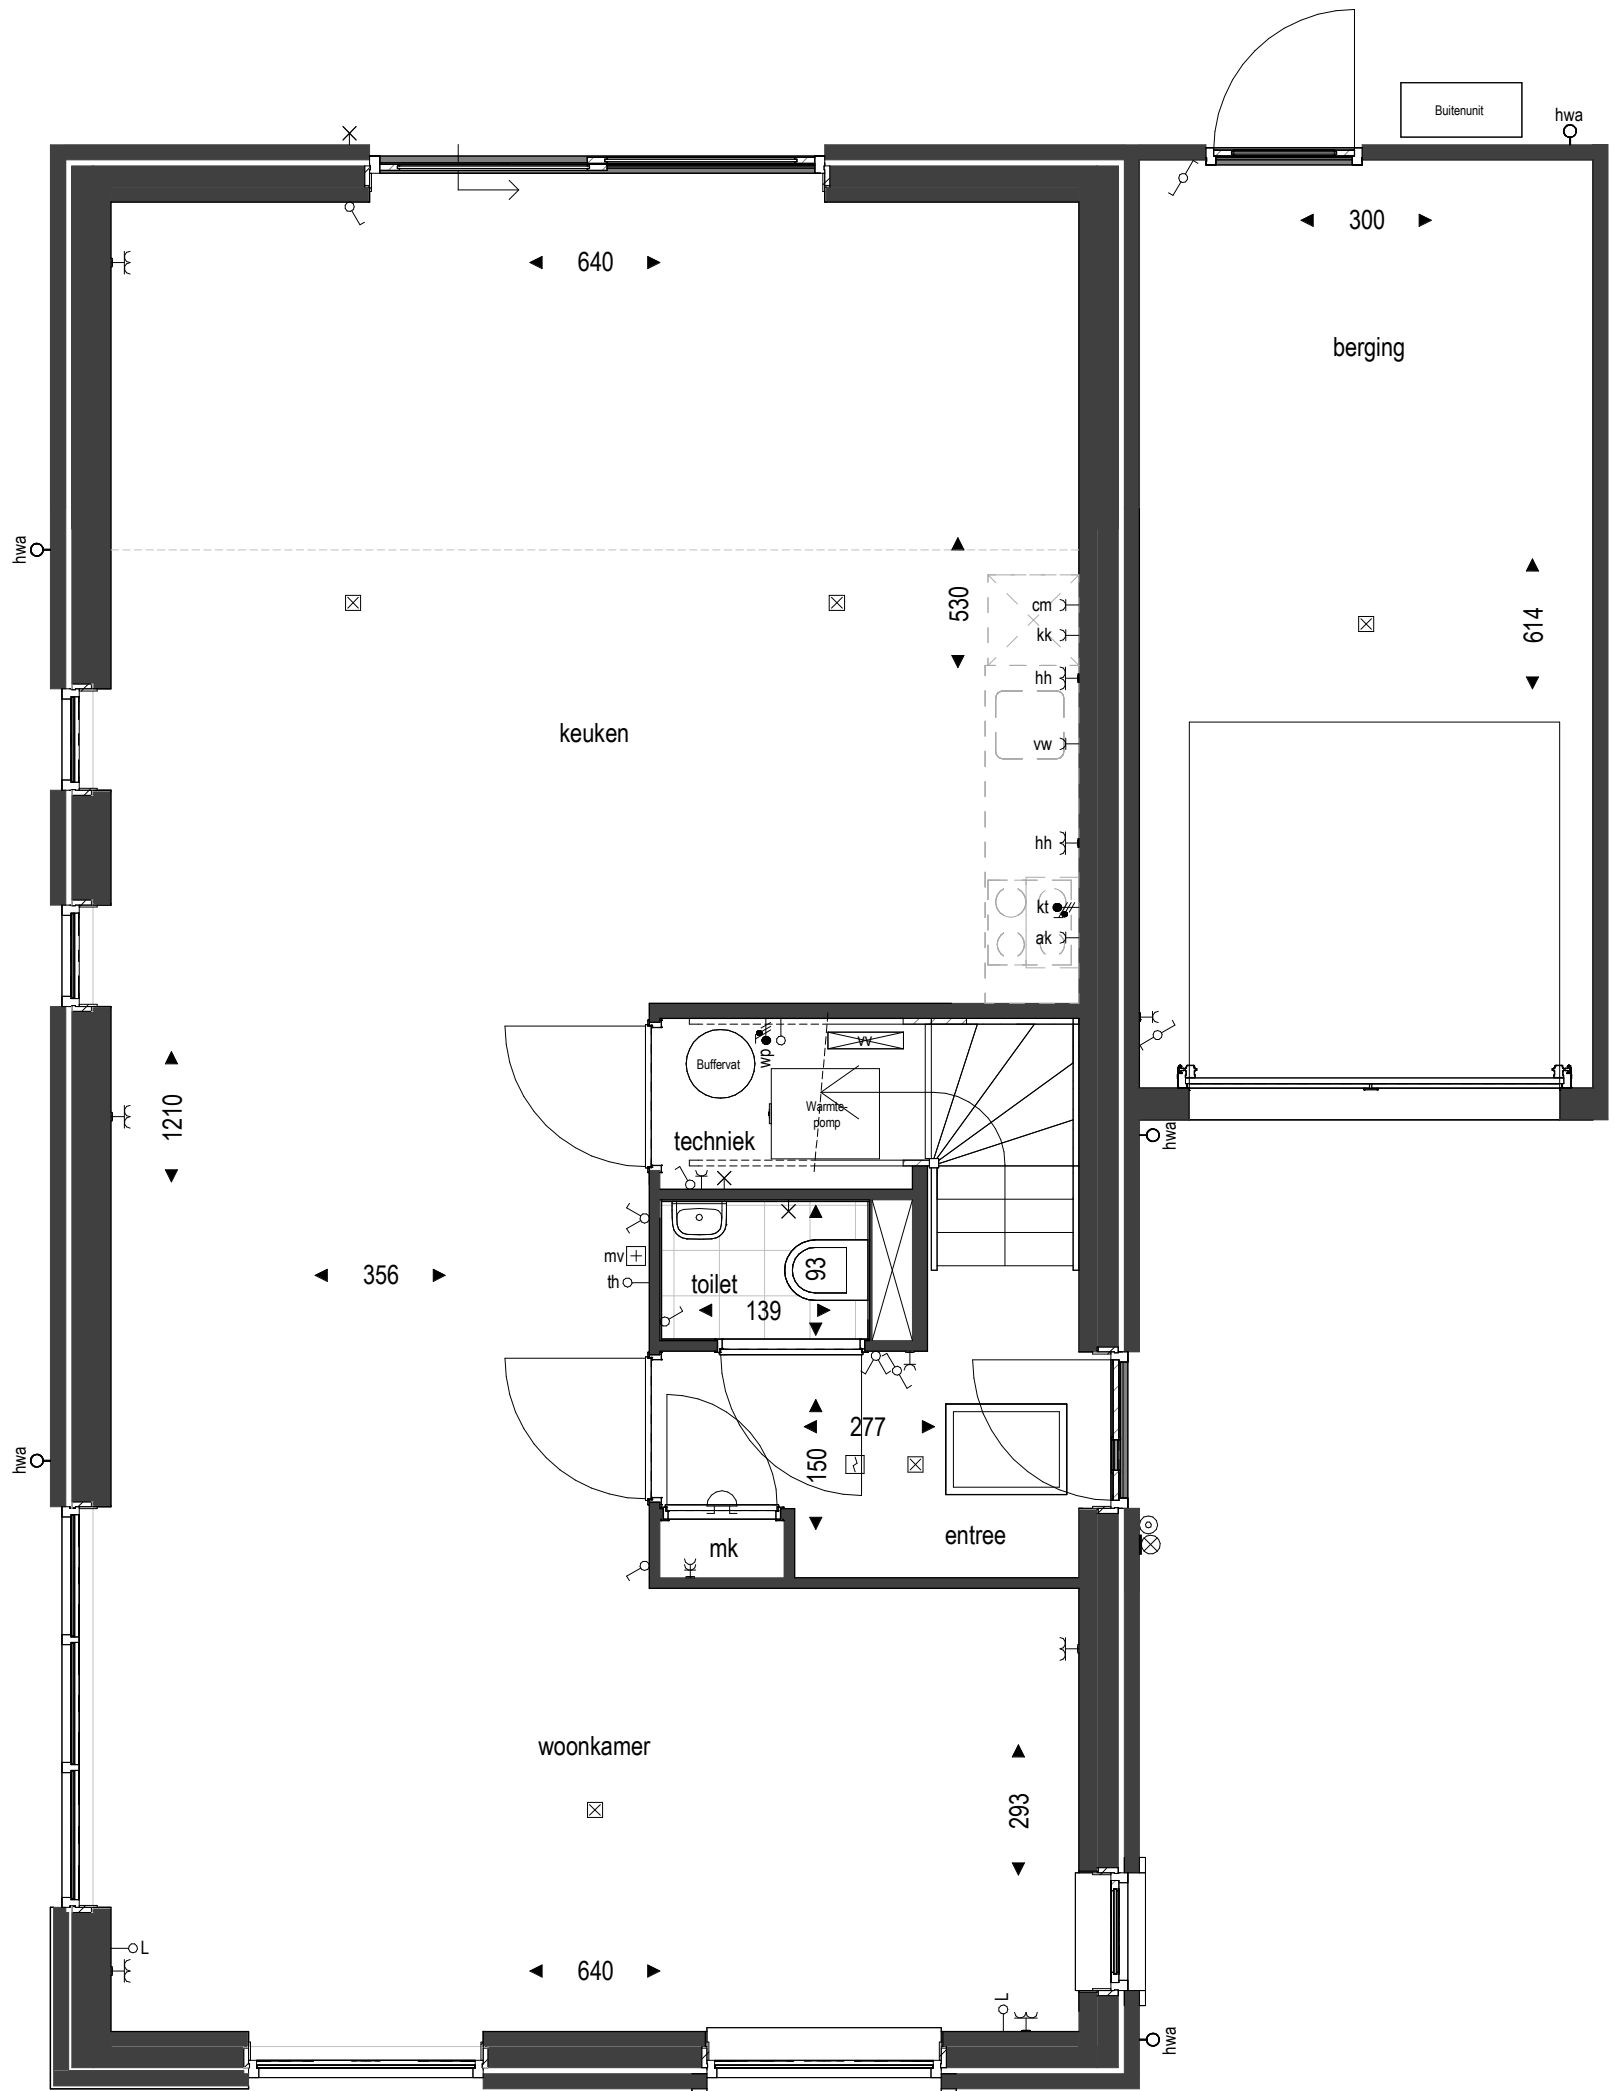


Begane grond
- Uitbouw 240 cm


Optietekening bwnr 9

Onderdeel: Plattegrond

Datum: 08-12-2022

Schaal: 1:50

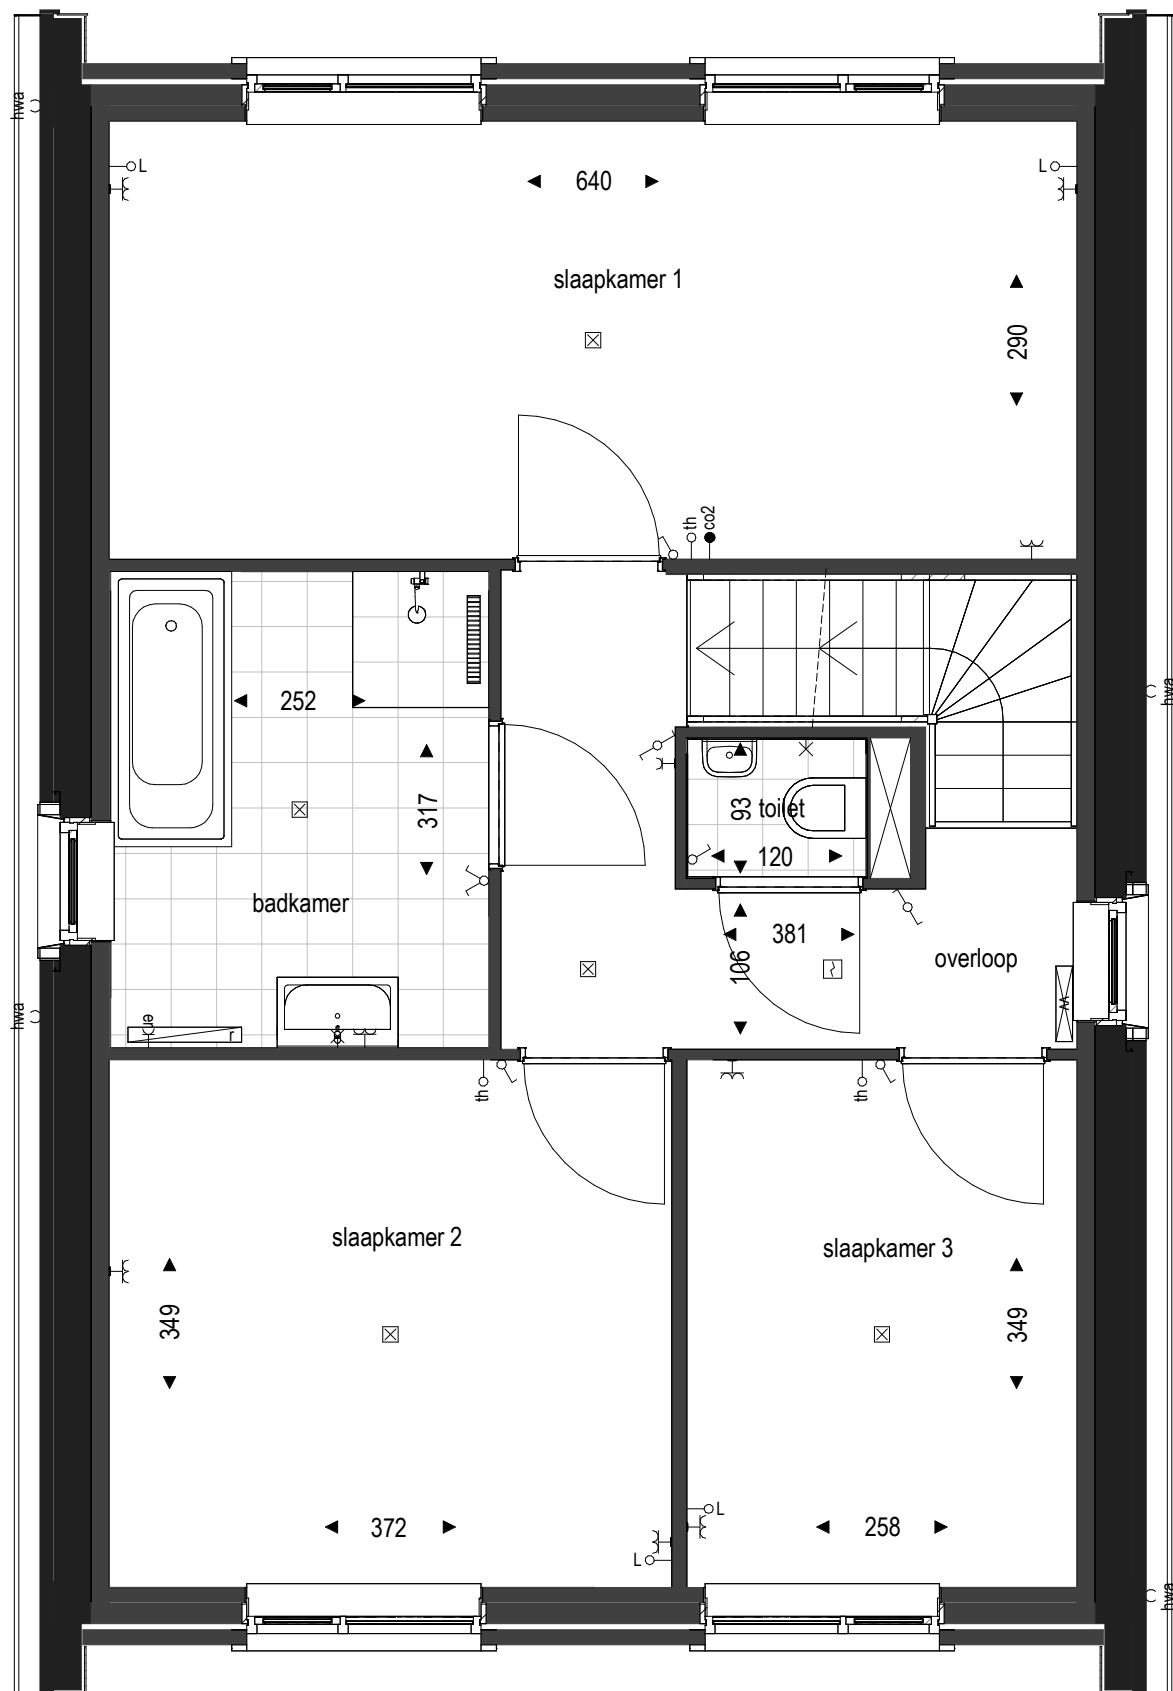

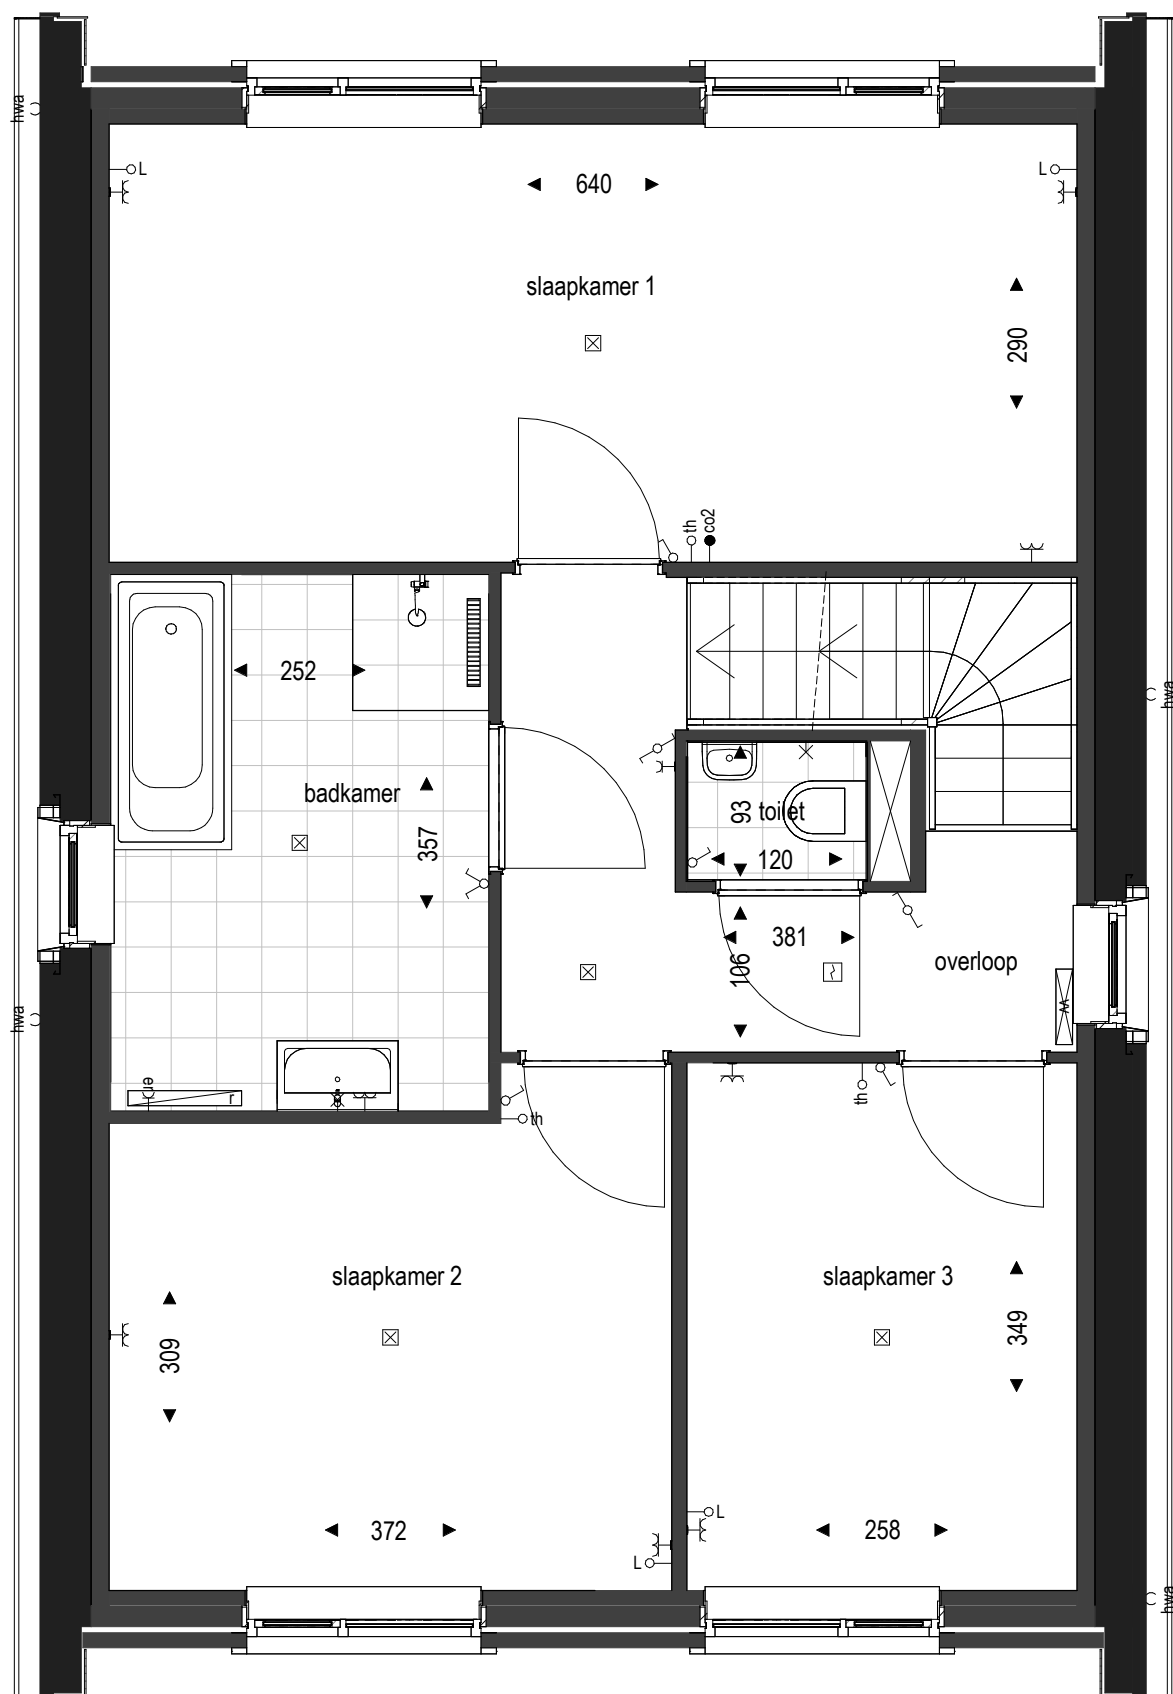

Eerste verdieping


- Badkamer 100 cm vergroten


Optietekening bwnr 9

Onderdeel: Plattegrond

Datum: 08-12-2022

Schaal: 1:50

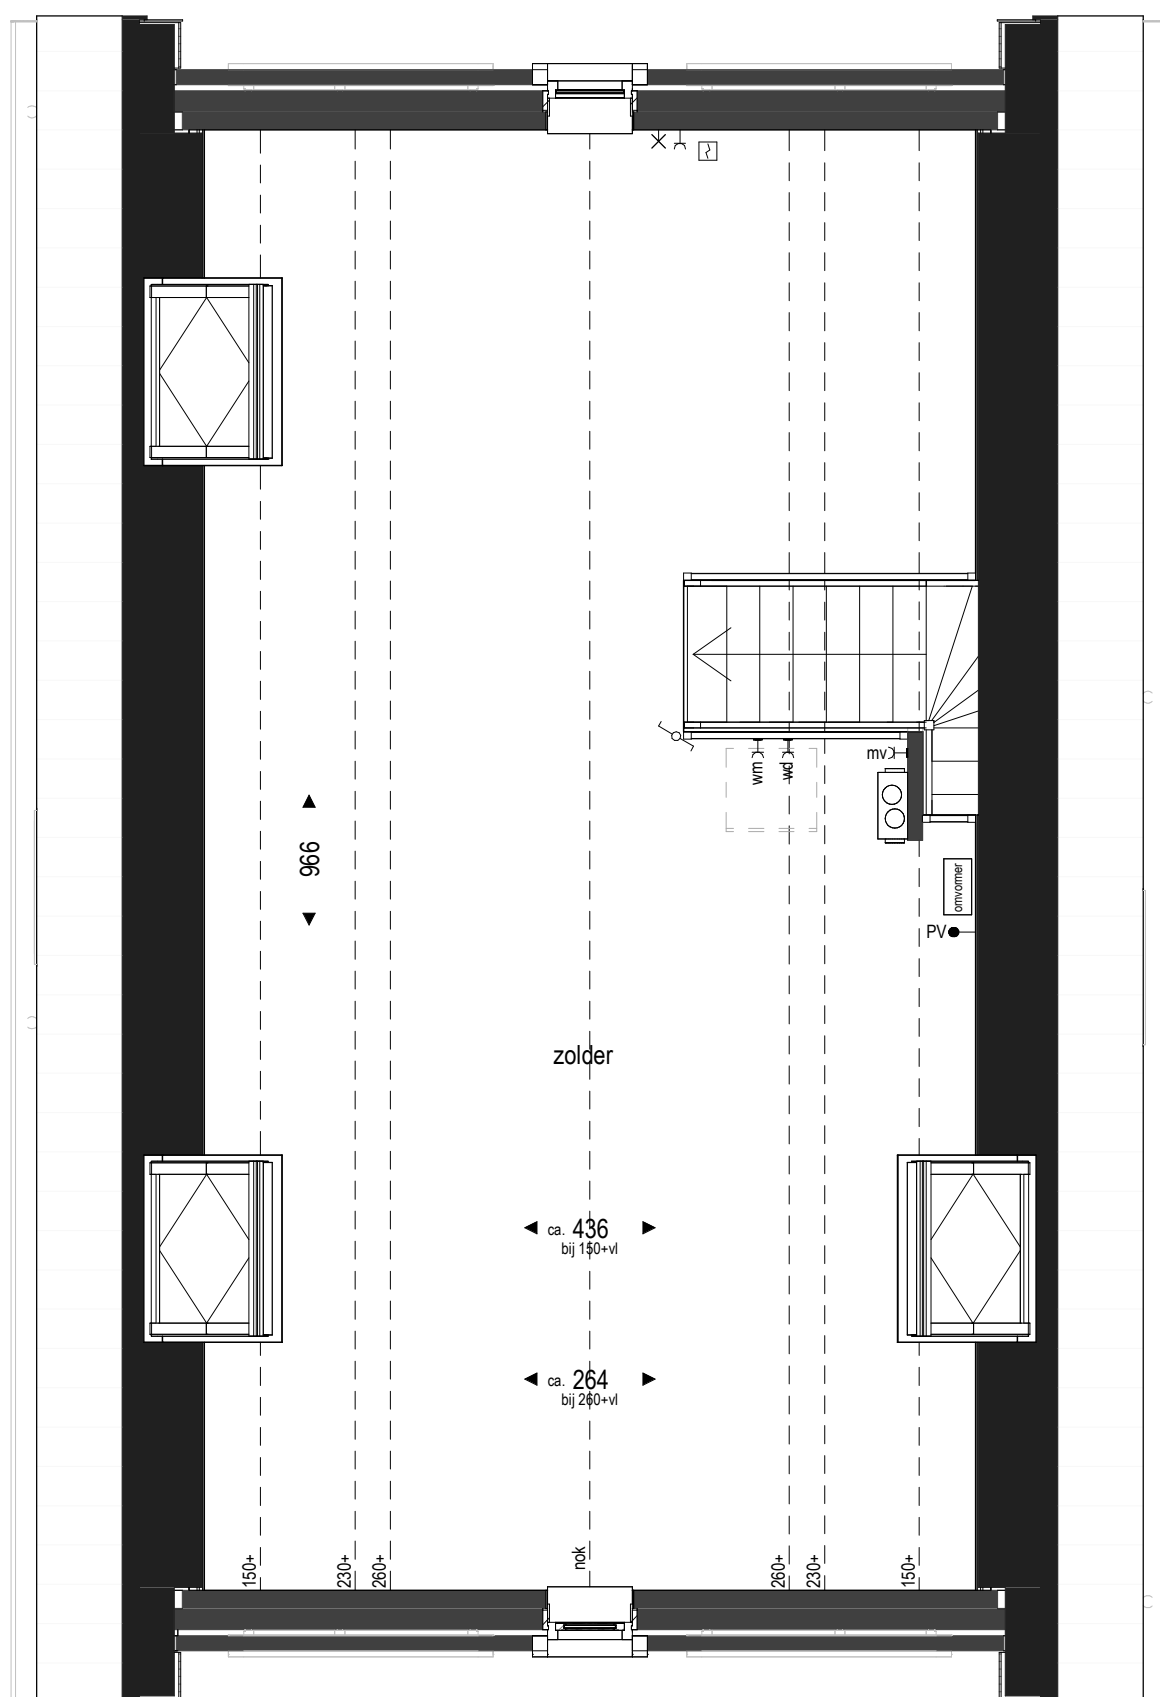

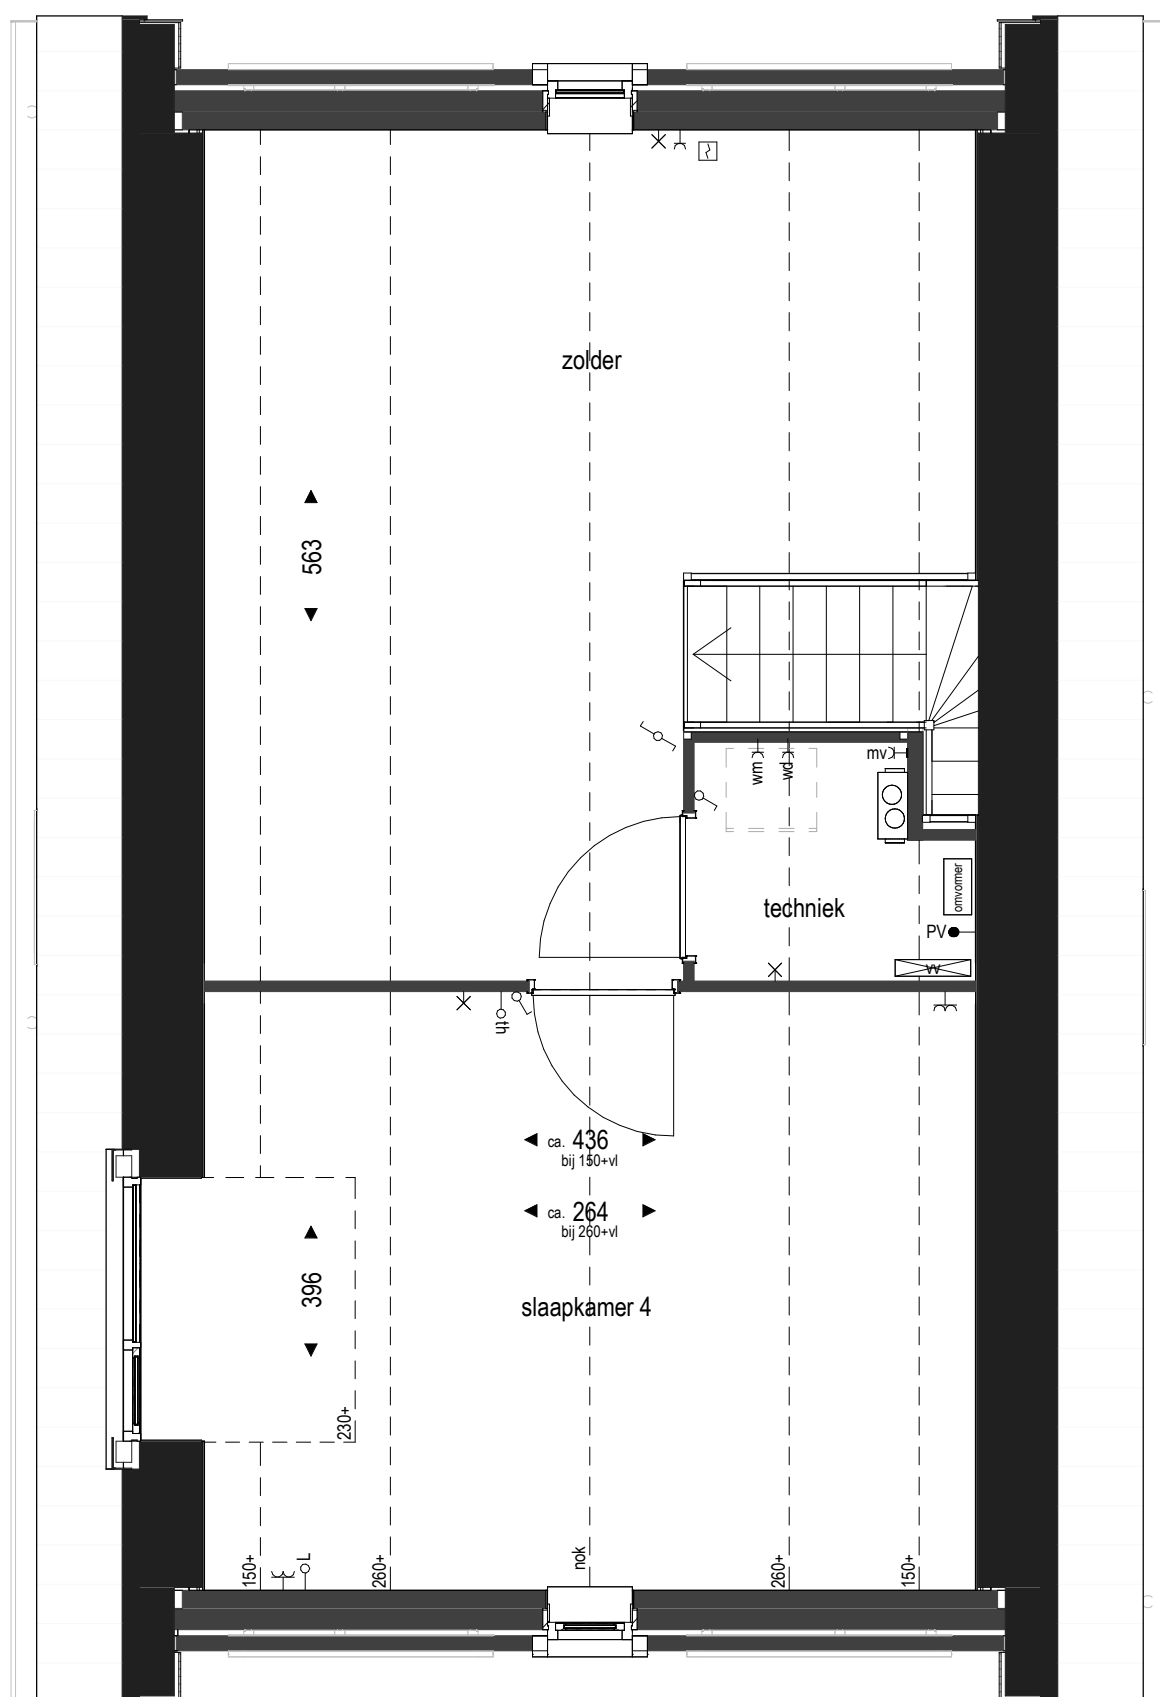

Tweede verdieping

- Zolderindeling met slaapkamer en technische ruimte
- Dakkapel

Optietekening bwnr 9

Onderdeel: Plattegrond
 Datum: 08-12-2022
 Schaal: 1:50





