
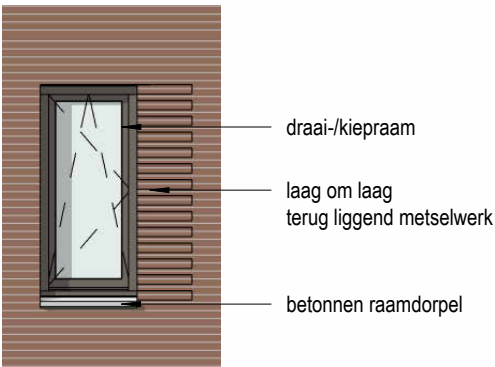
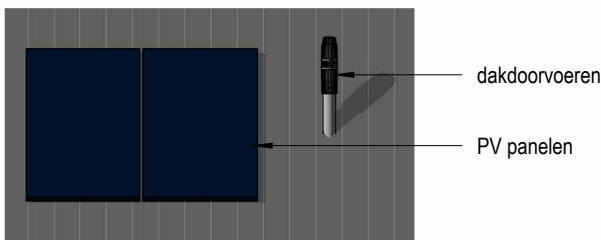



renvooi

	Enkelpolige schakelaar		Bediening mv
	Wisselschakelaar		Wandlichtpunt met armatuur
	Serie schakelaar		Wandlichtpunt zonder armatuur
	Serie schakelaar		Plafondlichtpunt
	Gecombineerde schakelaar / wandcontactdoos		Rookmelder
	Gecombineerde wisselschakelaar / wandcontactdoos		Druknop bel
	Dubbele wandcontactdoos		Schel
	Dubbele wandcontactdoos opbouw		Mechanisch afvoerpunt (plafond)
	Dubbele wandcontactdoos huishoudelijk gebruik keuken		Mechanisch afvoerpunt (wand)
	Wcd, kooktoestel		Verdeler vloerverwarming
	Wcd, elektrische radiator		Elektrische radiator
	Wcd, wasmachine		Mechanische ventilatie box
	Wcd, wasdroger		Omvormer PV
	Wcd, combi-magnetron		Opstelplaats wasmachine / wasdroger
	Wcd, koelkast		Binnenunit warmtepomp
	Wcd, afzuigkap		Binnenunit warmtepomp
	Aansluitpunt vaatwasser		Binnenunit warmtepomp
	Loze leiding tbv telefoon / CAi / data		Binnenunit warmtepomp
	Thermostaat (kan draadloos zijn)		Binnenunit warmtepomp
	CO2 sensor		Binnenunit warmtepomp

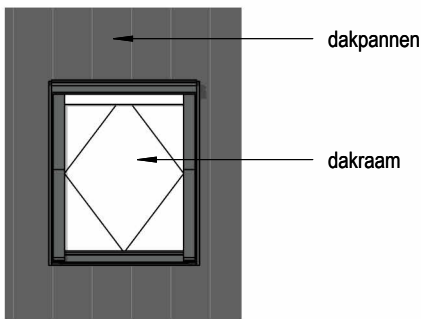

Renvooi

Onderdeel: Verkooptekening bwnr 1, 5, 6 en 9
Datum: 30-06-2026
Schaal: n.v.t.

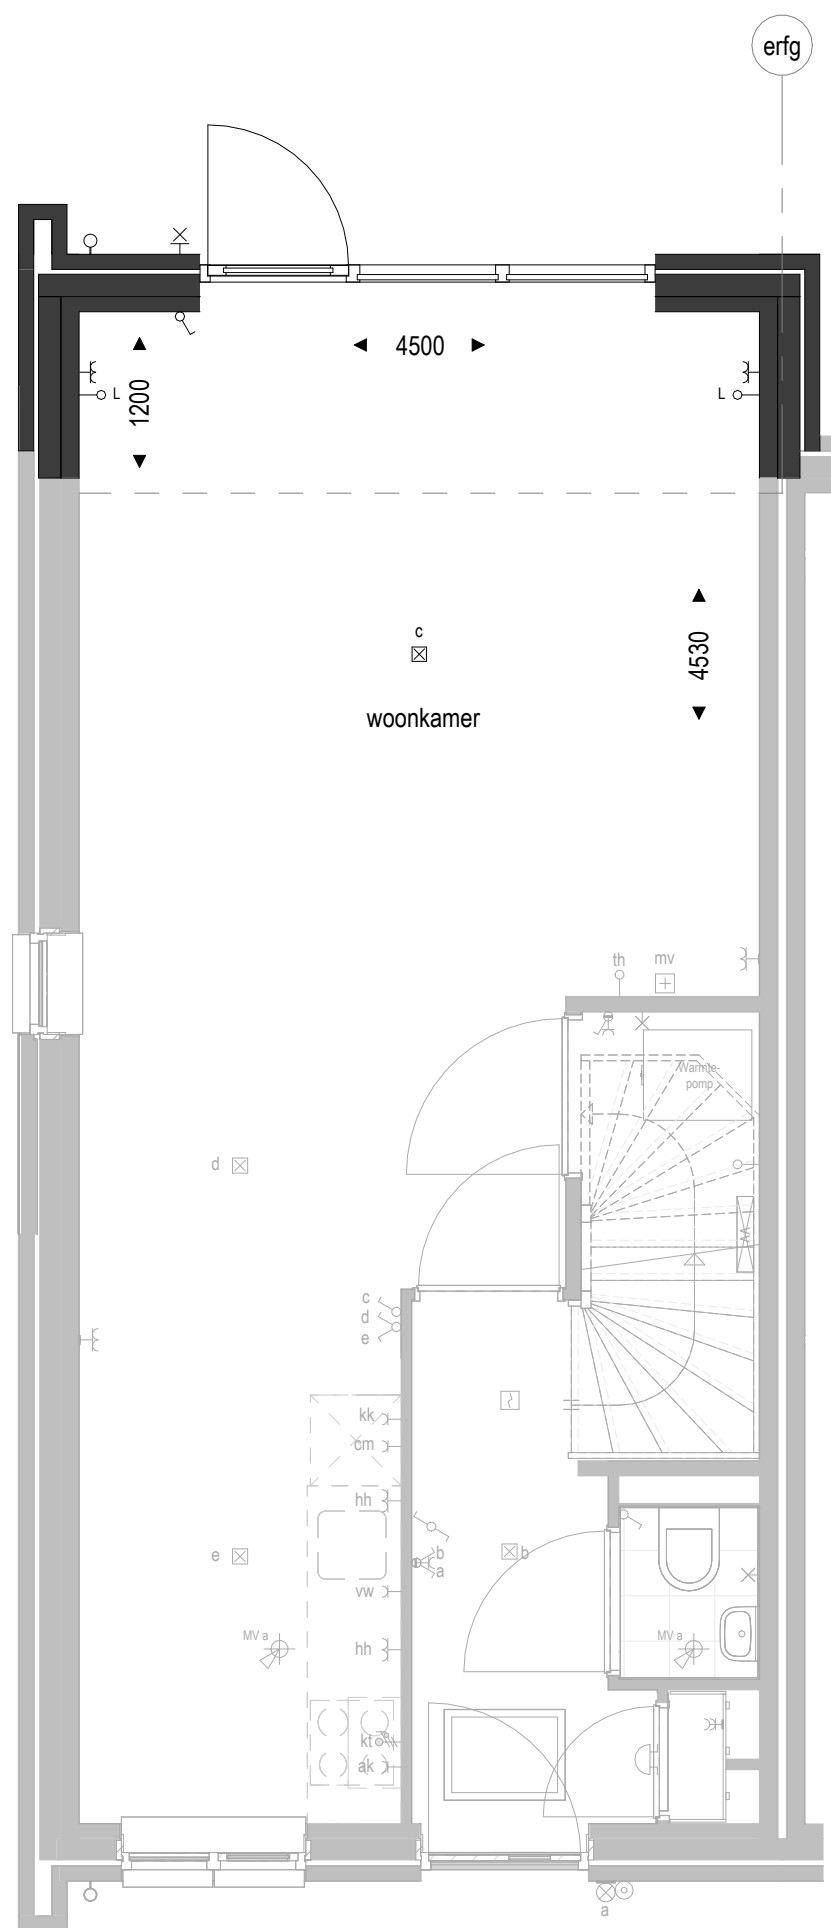


Bouwnummer: 01
hoekwoning



Begane grond
- Uitbouw 1200mm

Optietekening bwnr 1, 5, 6 en 9

Onderdeel: Plattegrond
Datum: 30-06-2026
Schaal: 1:50

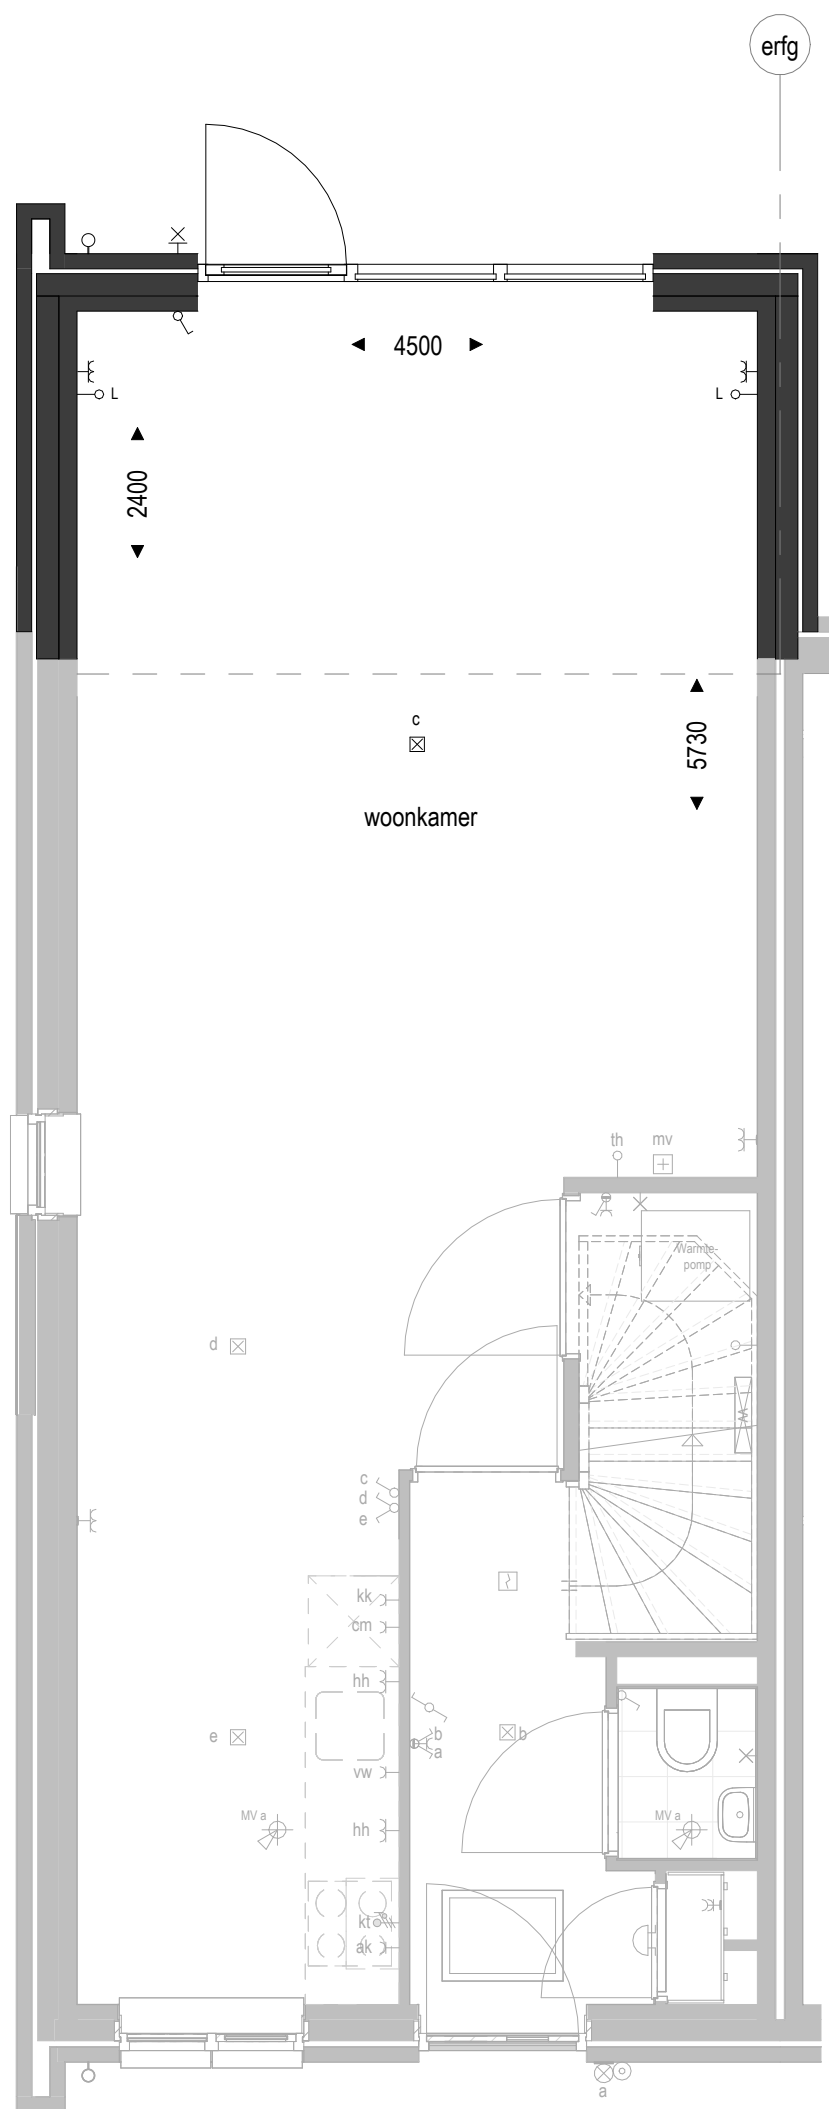


Bouwnummer: 01
hoekwoning



Begane grond
- Uitbouw 2400mm

Optietekening bwnr 1, 5, 6 en 9

Onderdeel: Plattegrond
Datum: 30-06-2026
Schaal: 1:50

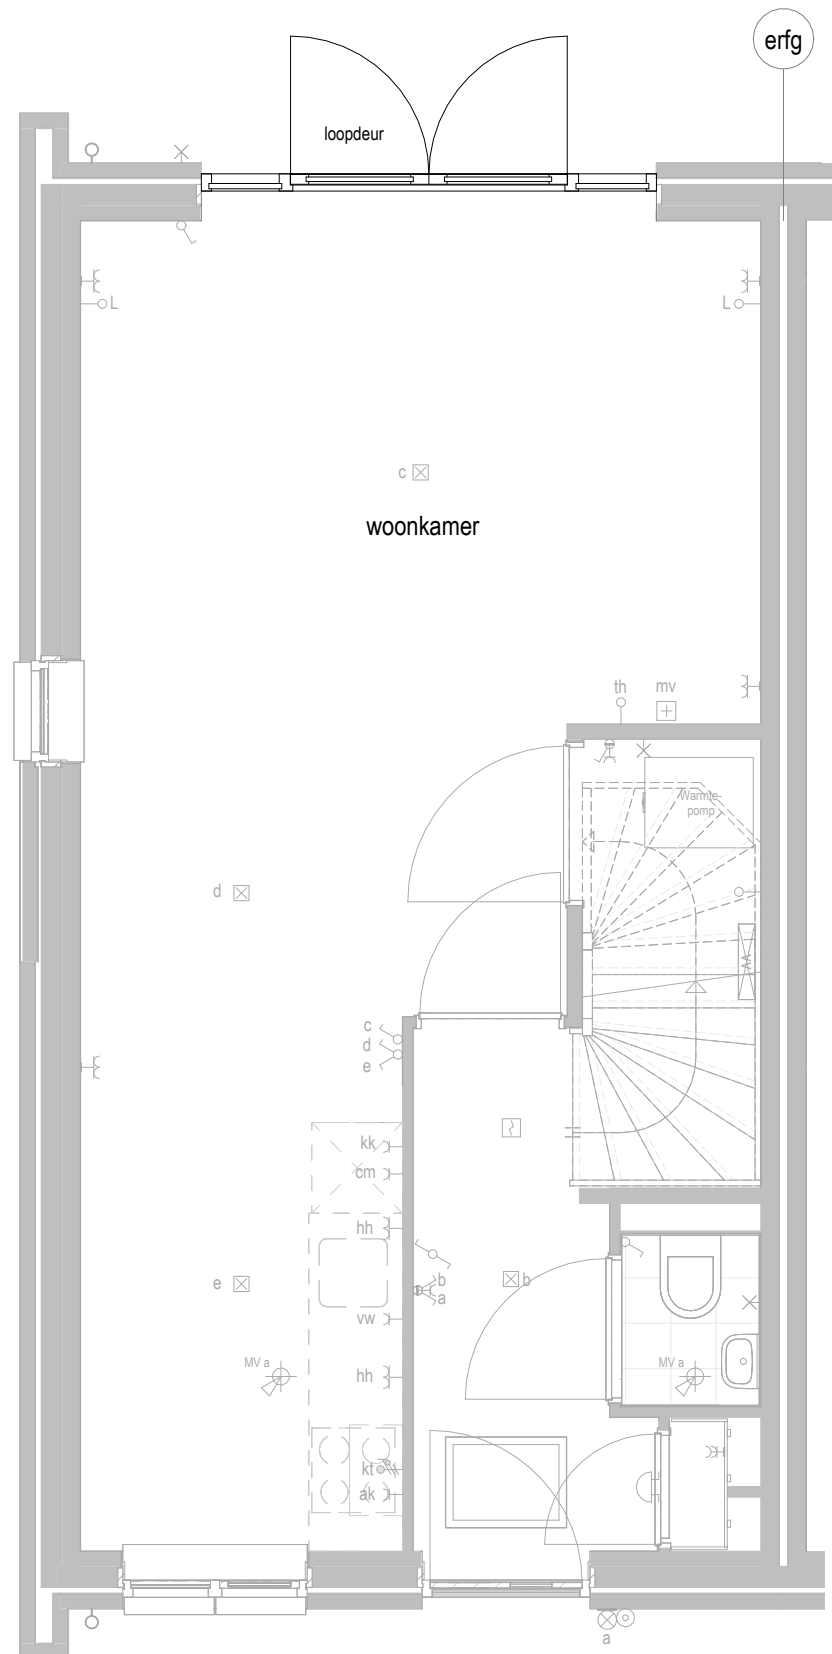

Bouwnummer: 01
hoekwoning



Begane grond


- Dubbele openslaande tuindeuren

Optietekening bwnr 1, 5, 6 en 9

Onderdeel: Plattegrond


Datum: 30-06-2026

Schaal: 1:50

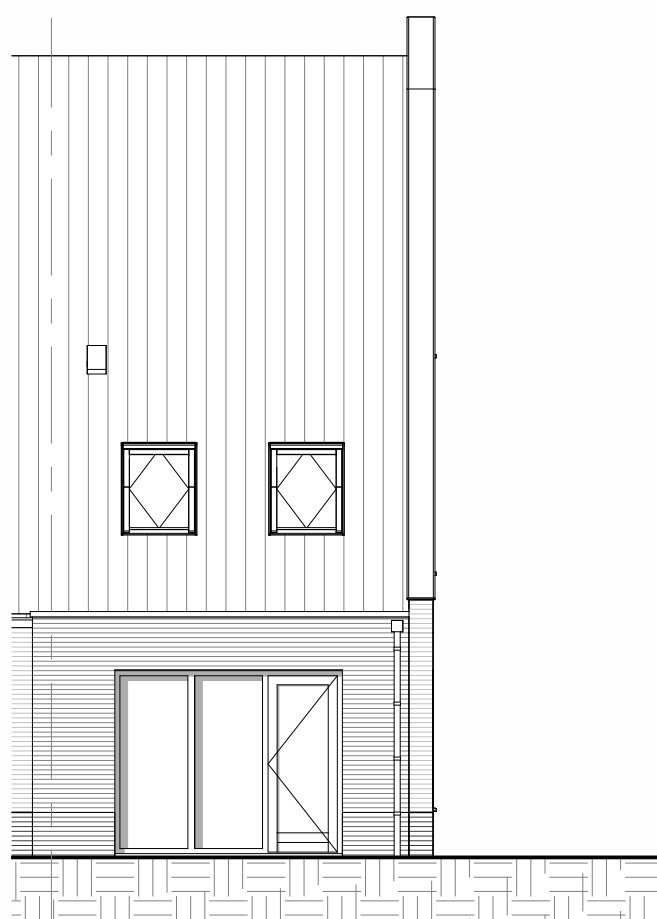

erfg

Bouwnummer: 01
hoekwoning

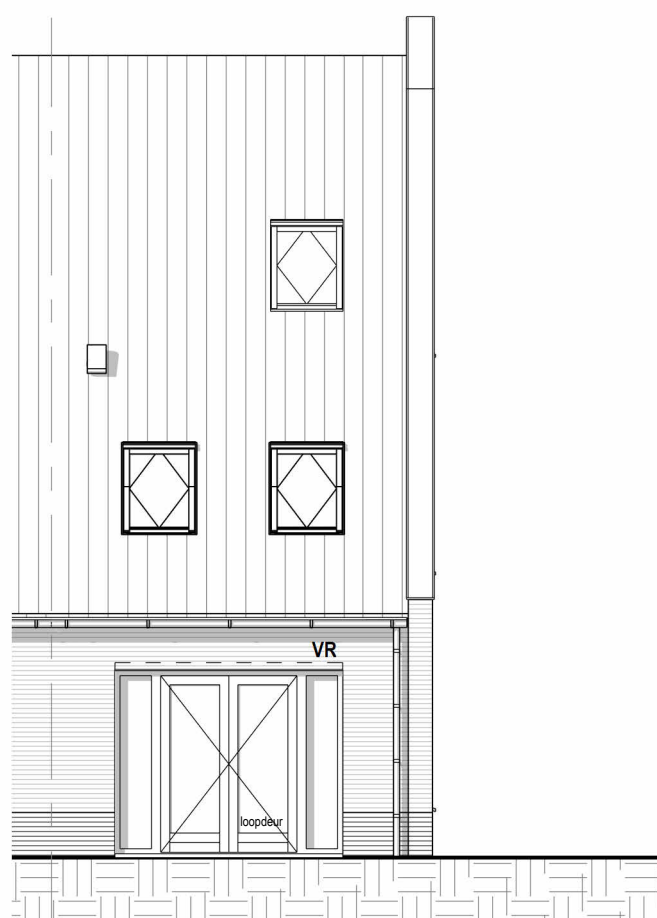

erfg

Bouwnummer: 01
hoekwoning




Gevel

- Uitbouw 1200mm / 2400mm
- Dubbele openslaande tuindeuren


- Dakraam achtergevel

Optietekening bwnr 1, 5, 6 en 9

Onderdeel: Gevels
Datum: 30-06-2026
Schaal: 1:100

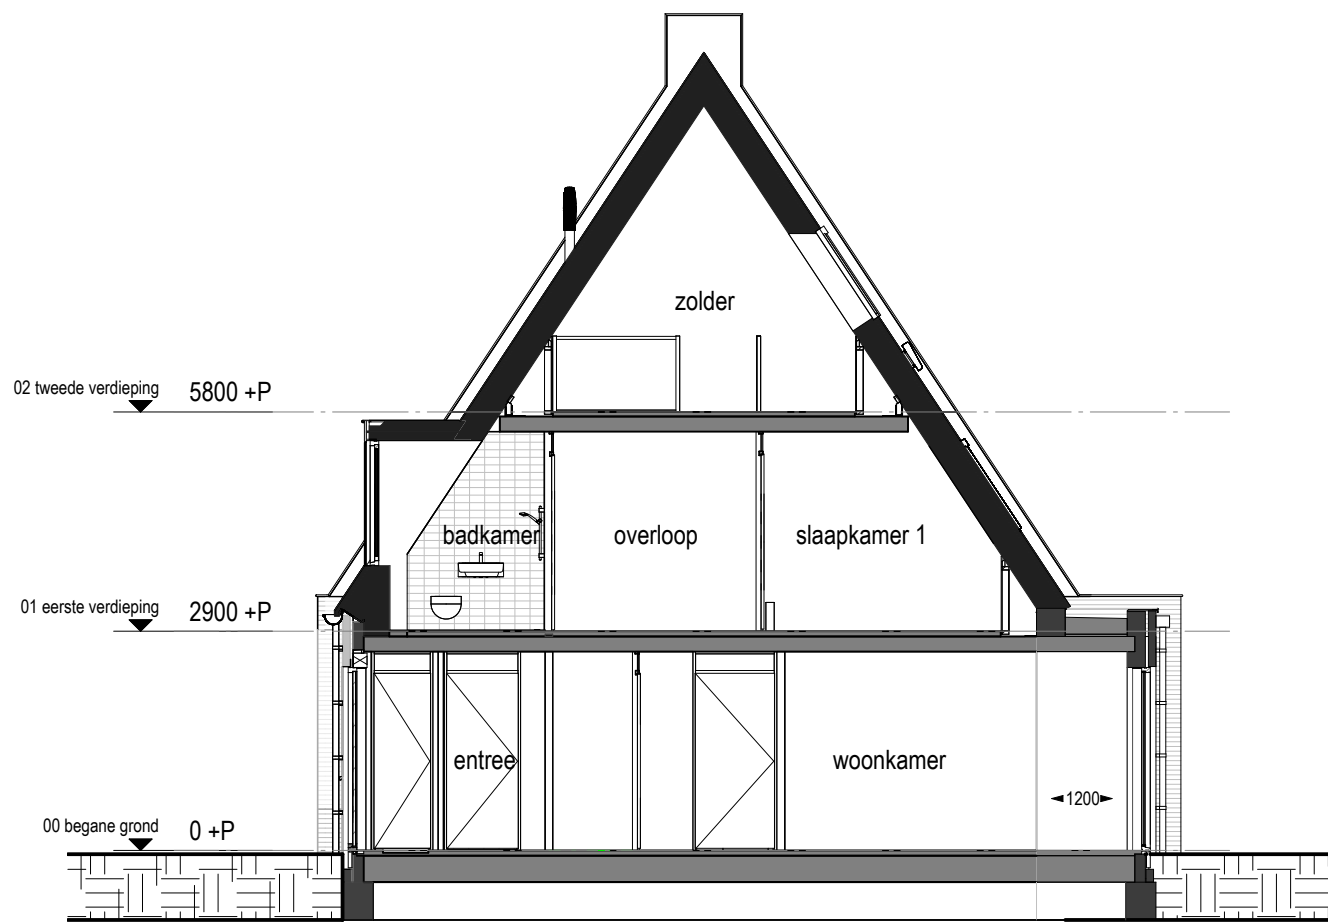

Doorsnede
hoekwoning

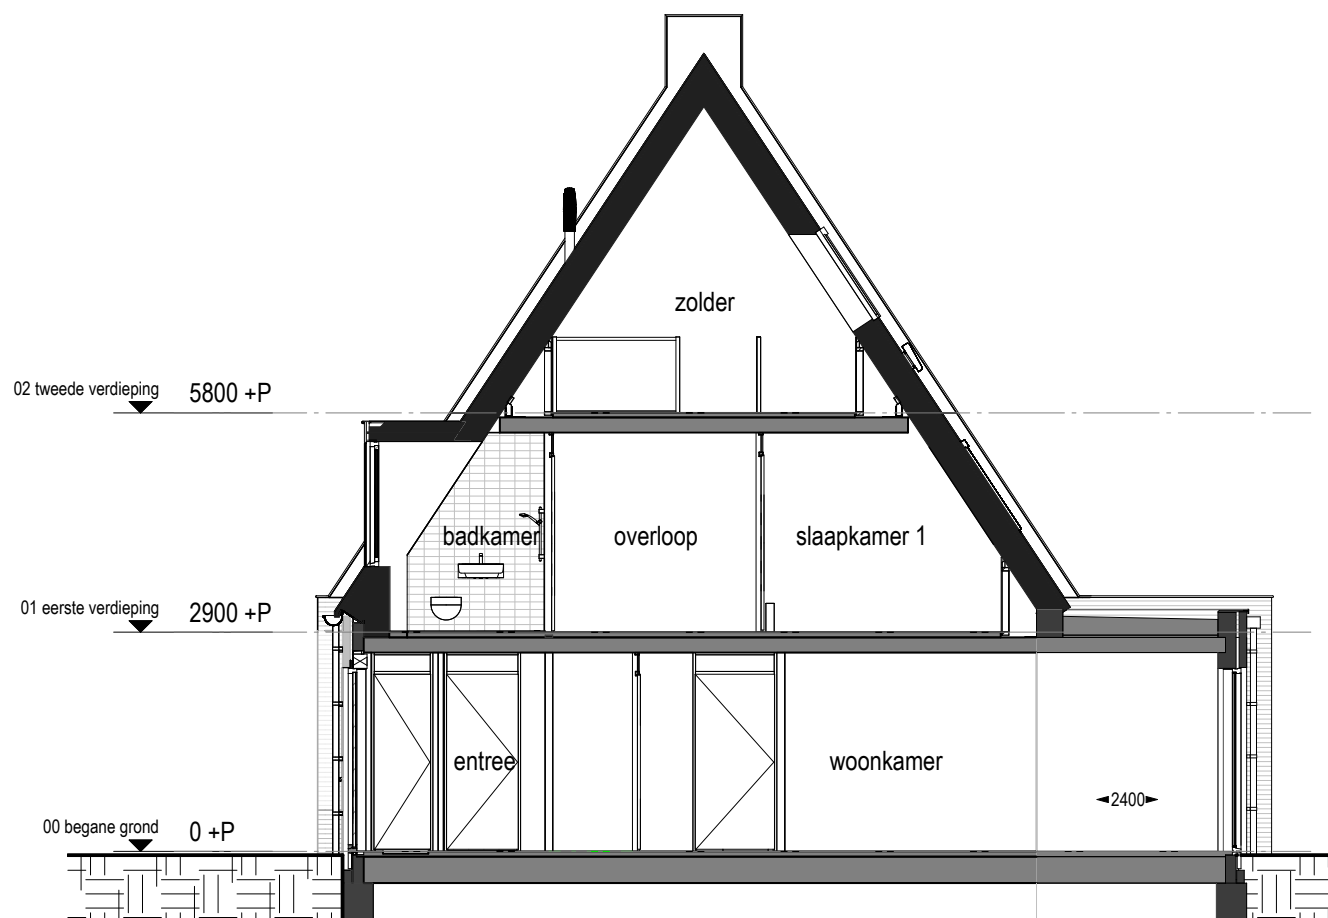

Doorsnede
hoekwoning

Doorsnede

- Uitbouw 1200mm
- Dakraam achtergevel
- Uitbouw 2400mm

Optietekening bwnr 1, 5, 6 en 9

Onderdeel: Doorsnedes
Datum: 30-06-2026
Schaal: 1:50