



 








 


 
 




 




 








 




 


## renvooi

	Enkelpolige schakelaar		Bediening mv
	Wisselschakelaar		Wandlichtpunt met armatuur
	Serie schakelaar		Wandlichtpunt zonder armatuur
	Serie schakelaar		Plafondlichtpunt
	Gecombineerde schakelaar / wandcontactdoos		Rookmelder
	Gecombineerde wisselschakelaar / wandcontactdoos		Druknop bel
	Dubbele wandcontactdoos		Schel
	Dubbele wandcontactdoos opbouw		Mechanisch afvoerpunt (plafond)
	Dubbele wandcontactdoos huishoudelijk gebruik keuken		Mechanisch afvoerpunt (wand)
	Wcd, kooktoestel		Verdeler vloerverwarming
	Wcd, elektrische radiator		Elektrische radiator
	Wcd, wasmachine		Mechanische ventilatie box
	Wcd, wasdroger		Omvormer PV
	Wcd, combi-magnetron		Opstelplaats wasmachine / wasdroger
	Wcd, koelkast		Binnenunit warmtepomp
	Wcd, afzuigkap		Binnenunit warmtepomp
	Aansluitpunt vaatwasser		Binnenunit warmtepomp
	Loze leiding tbv telefoon / CAi / data		Matrand
	Thermostaat (kan draadloos zijn)		
	CO <sub>2</sub> sensor		




### Renvooi

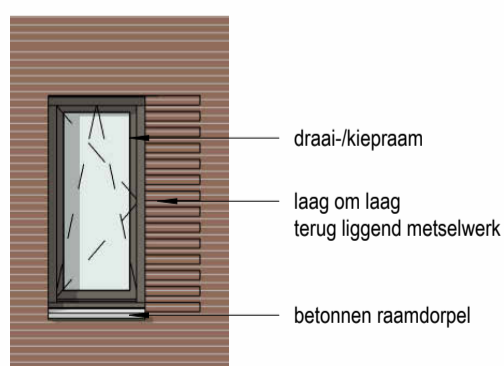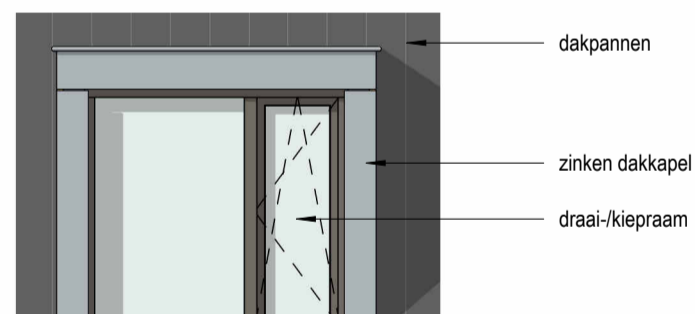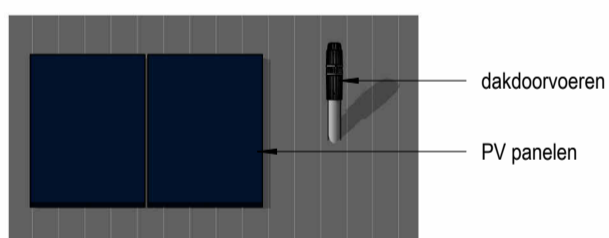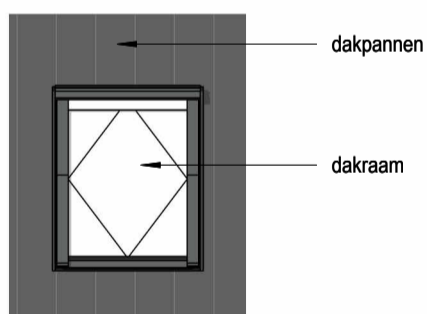Onderdeel: Verkooptekening bouwnummer 9

Datum: 30-06-2026

Schaal: n.v.t.

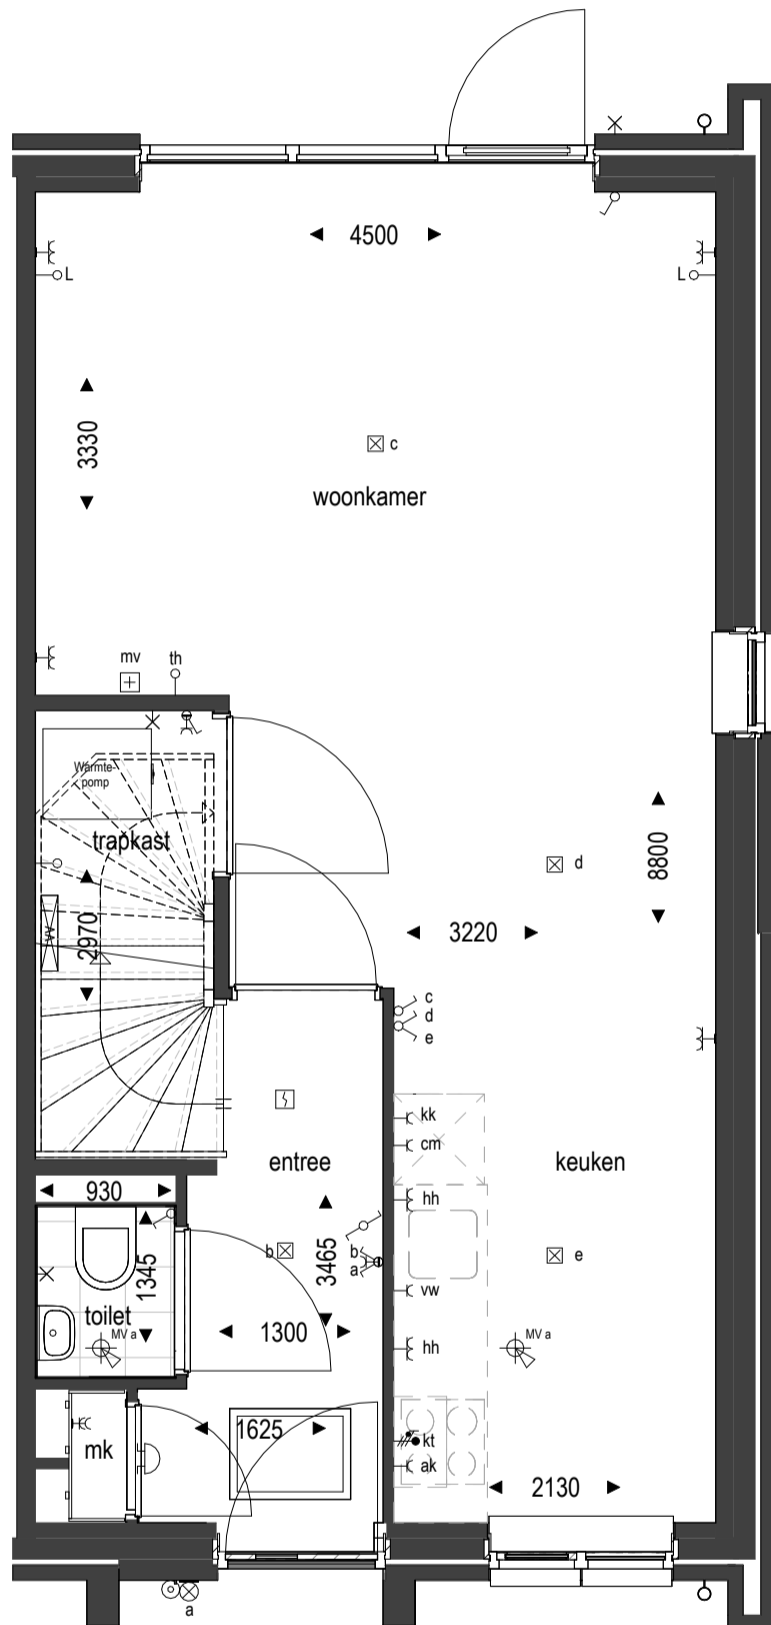

Bouwnummer: 09




**Plattegrond**

Onderdeel: Verkooptekening bouwnummer 9

Datum: 30-06-2026

Schaal: 1:50

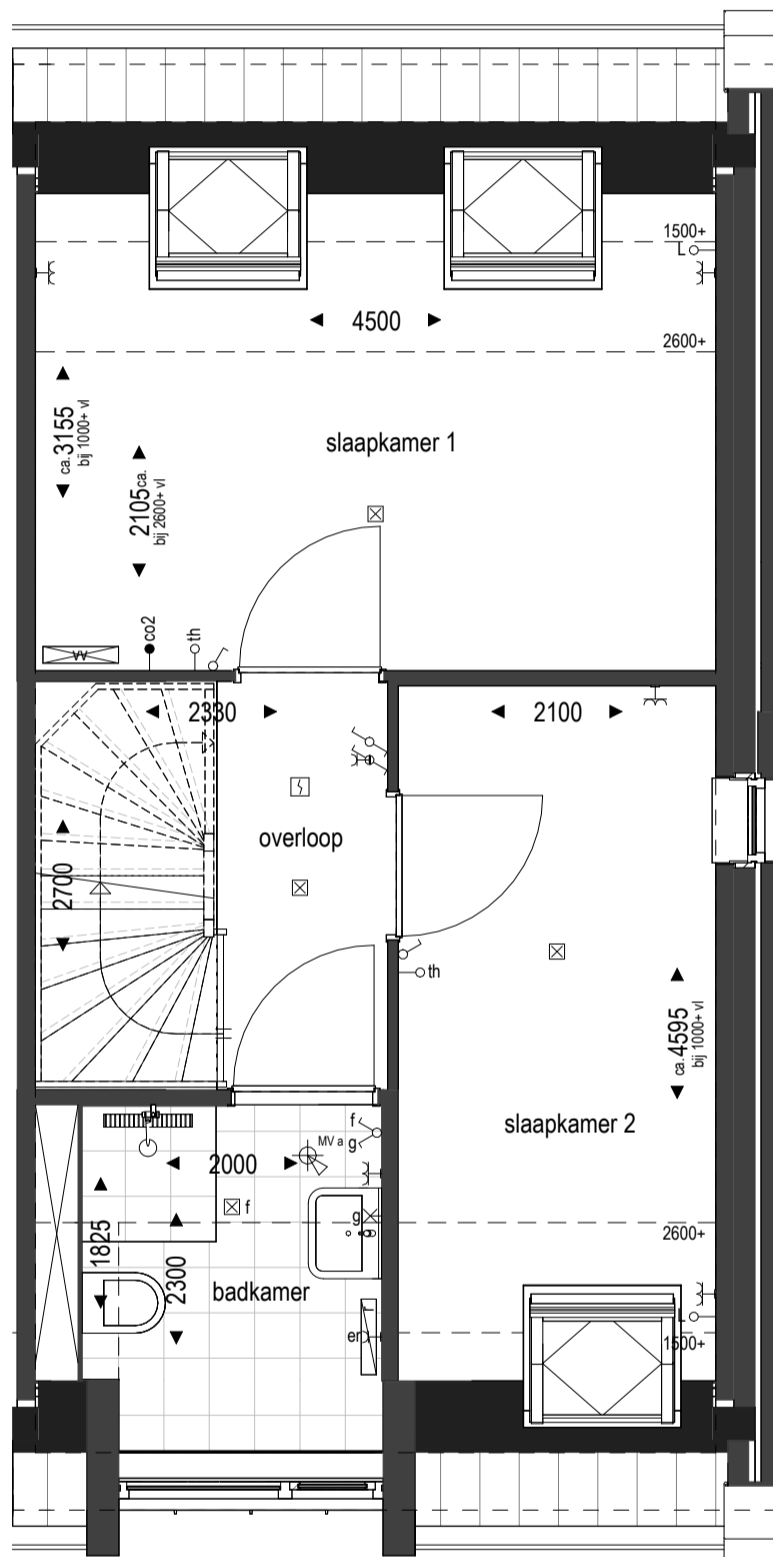

Bouwnummer: 09




**Plattegrond**

Onderdeel: Verkooptekening bouwnummer 9

Datum: 30-06-2026

Schaal: 1:50

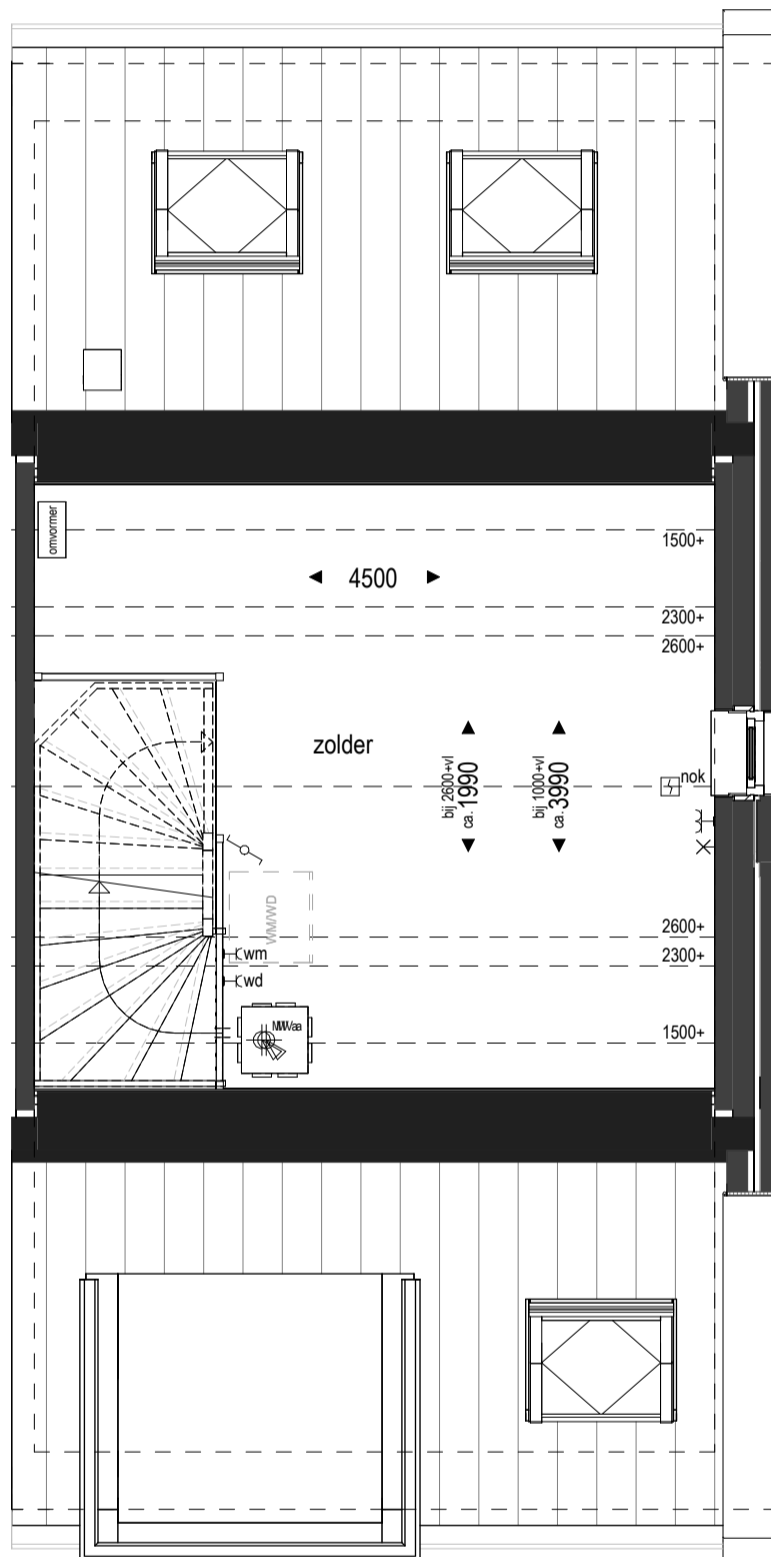

Bouwnummer: 09




**Plattegrond**


Onderdeel: Verkooptekening bouwnummer 9

Datum: 30-06-2026


Schaal: 1:50

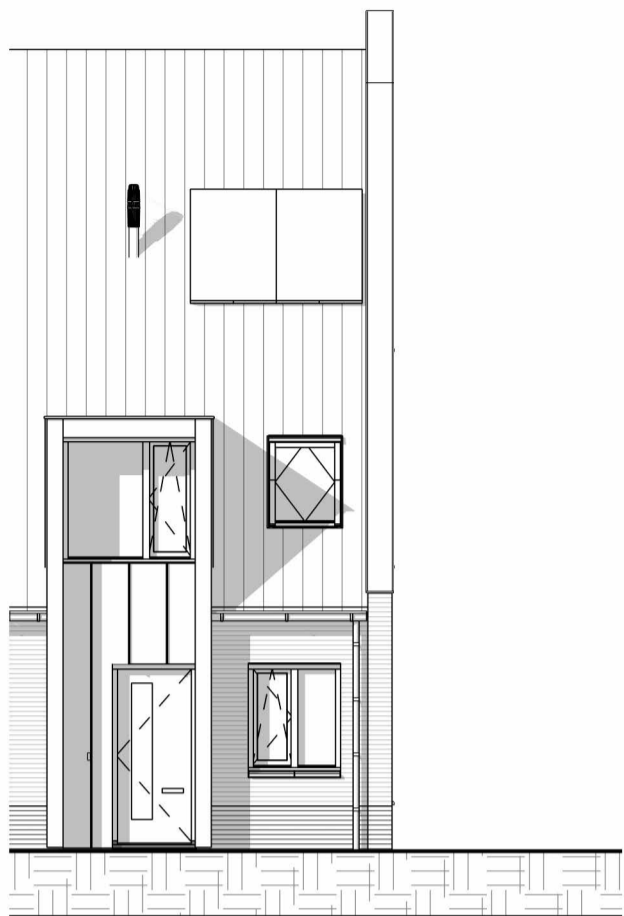


Bouwnummer: 09

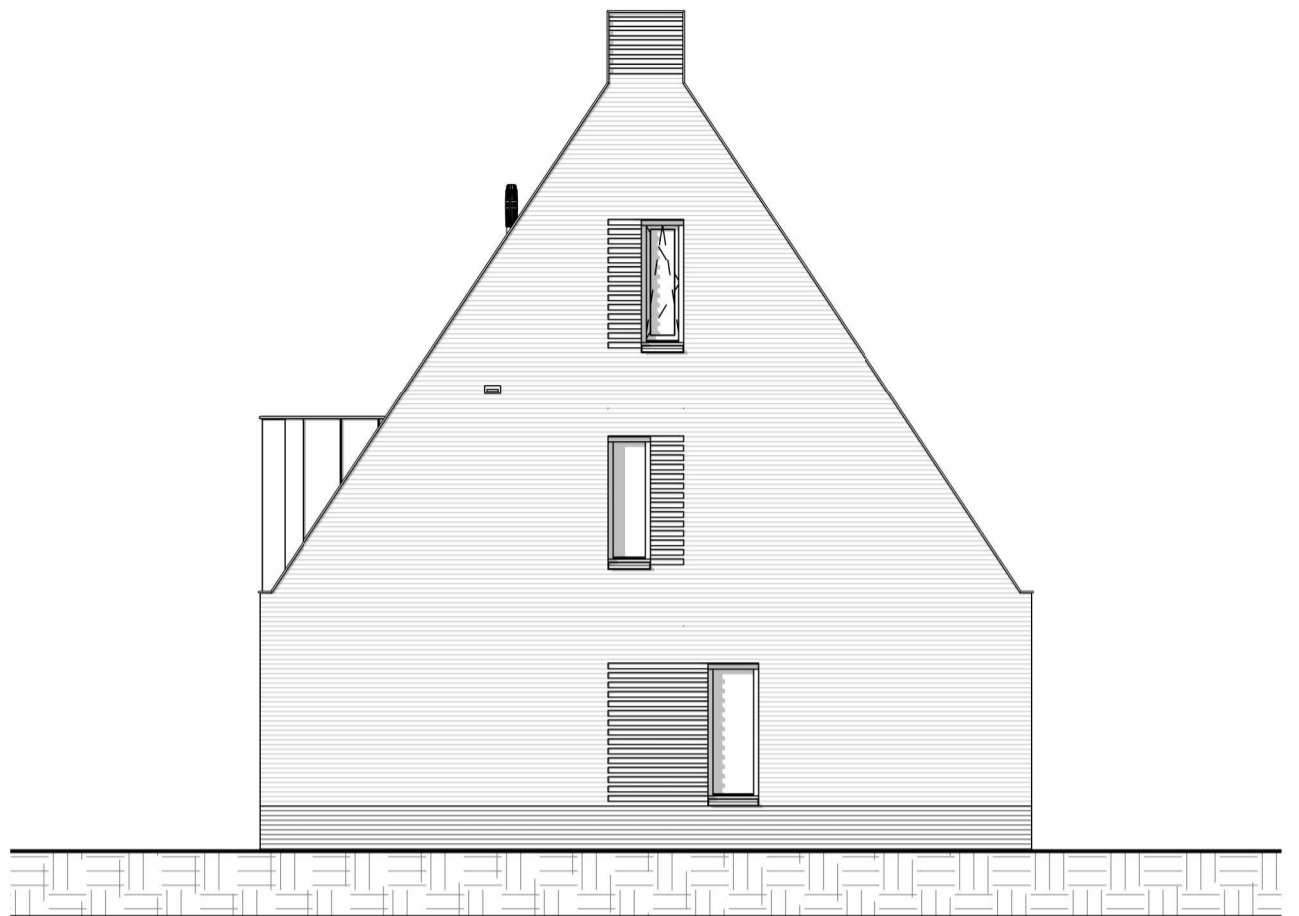

Bouwnummer: 09

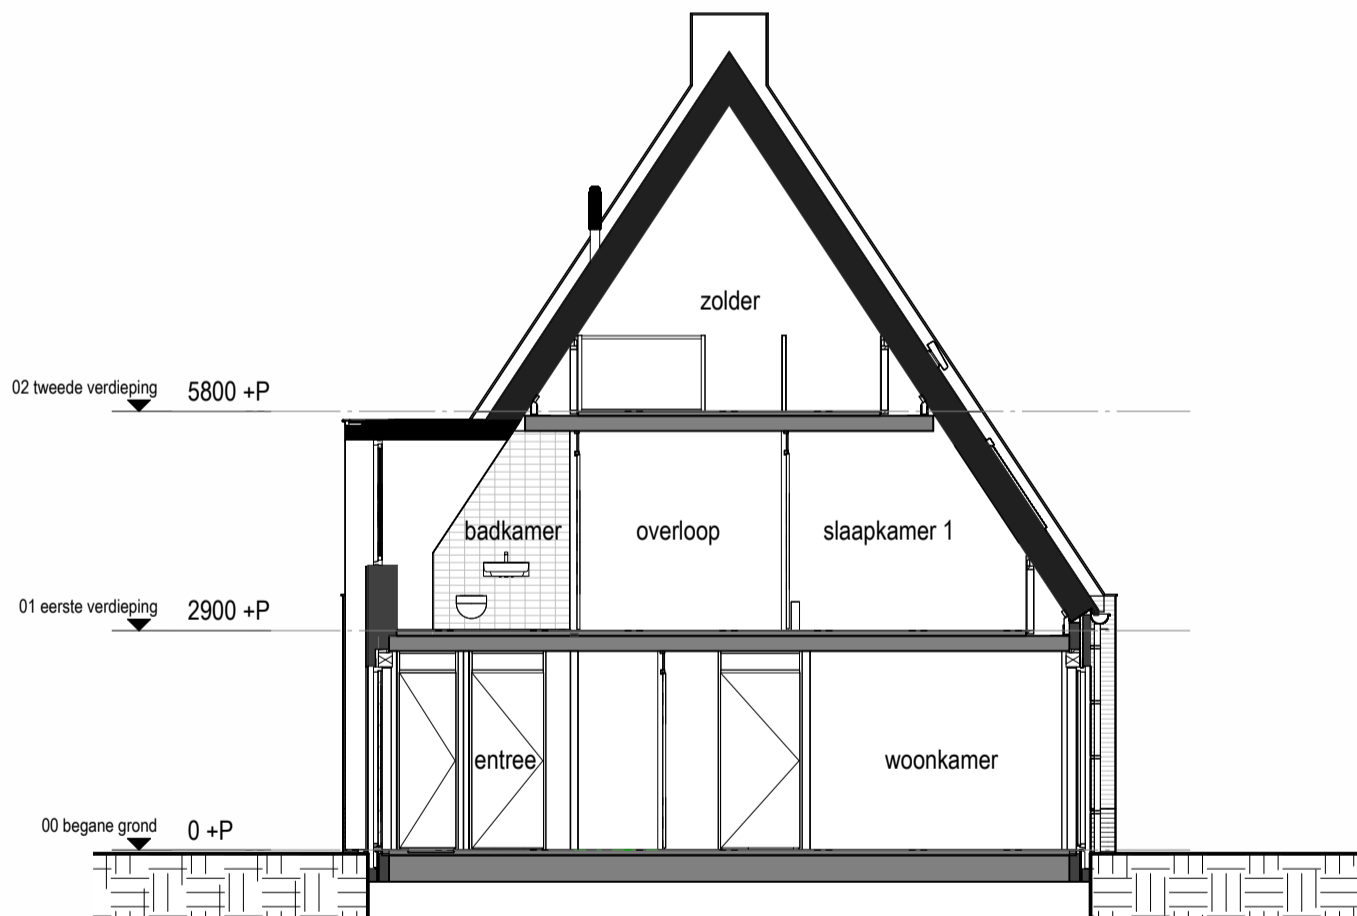

Doorsnede  
Bouwnummer 09

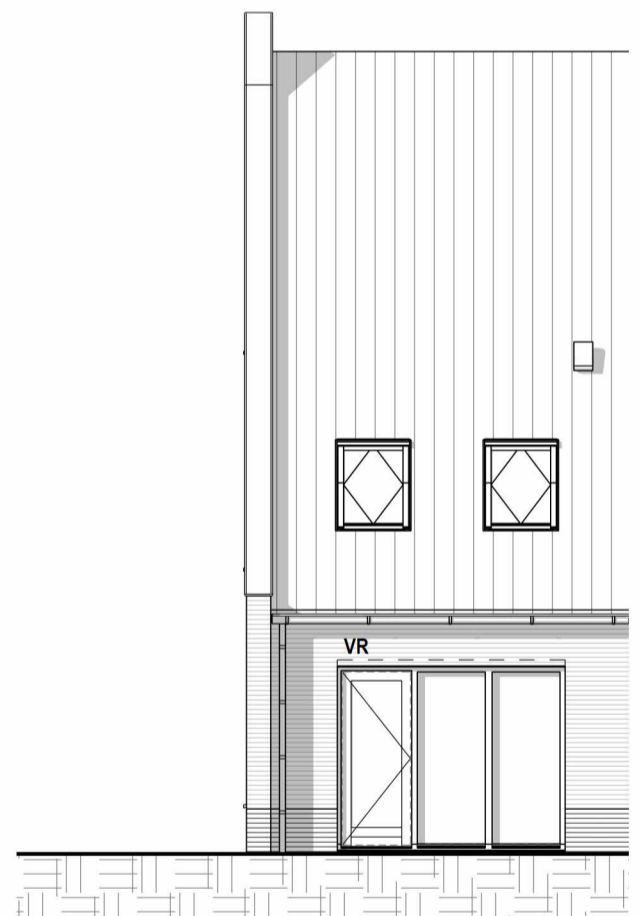

Bouwnummer: 09

**Gevels**

Onderdeel: Verkooptekening bouwnummer 9  
 Datum: 30-06-2026  
 Schaal: 1:100