
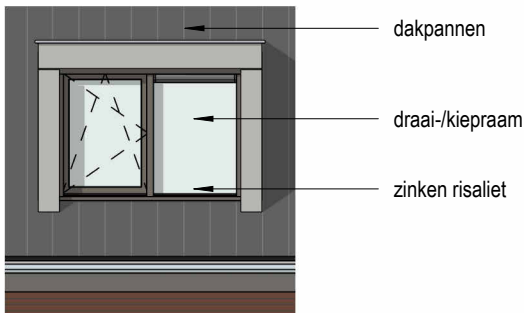
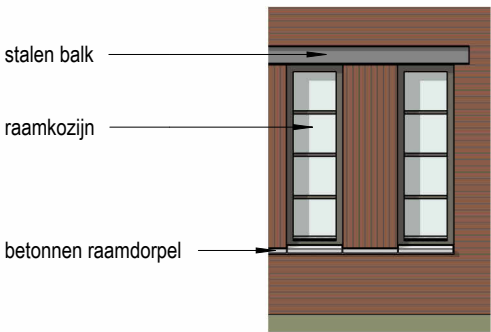
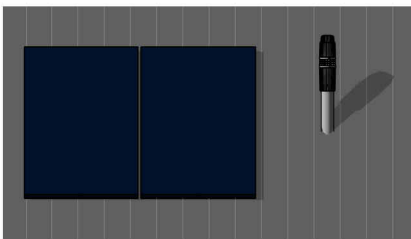



renvooi

	Enkelpolige schakelaar		Bediening mv
	Wisselschakelaar		Wandlichtpunt met armatuur
	Serie schakelaar		Wandlichtpunt zonder armatuur
	Serie schakelaar		Plafondlichtpunt
	Gecombineerde schakelaar / wandcontactdoos		Rookmelder
	Gecombineerde wisselschakelaar / wandcontactdoos		Drukknop bel
	Dubbele wandcontactdoos		Schel
	Dubbele wandcontactdoos opbouw		Mechanisch afvoerpunt (plafond)
	Dubbele wandcontactdoos huishoudelijk gebruik keuken		Mechanisch afvoerpunt (wand)
	Wcd, kooktoestel		Verdeler vloerverwarming
	Wcd, elektrische radiator		Elektrische radiator
	Wcd, wasmachine		Mechanische ventilatie box
	Wcd, wasdroger		Omvormer PV
	Wcd, combi-magnetron		Opstelplaats wasmachine / wasdroger
	Wcd, koelkast		Binnenunit warmtepomp
	Wcd, afzuigkap		Binnenunit warmtepomp
	Aansluitpunt vaatwasser		Binnenunit warmtepomp
	Loze leiding tbv telefoon / CAi / data		Binnenunit warmtepomp
	Thermostaat (kan draadloos zijn)		Binnenunit warmtepomp
	CO2 sensor		Binnenunit warmtepomp

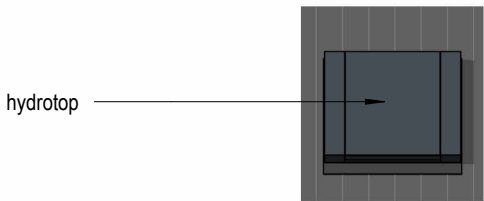

Renvooi

Onderdeel: Verkooptekening bouwnummer 10
Datum: 30-06-2026
Schaal: n.v.t.

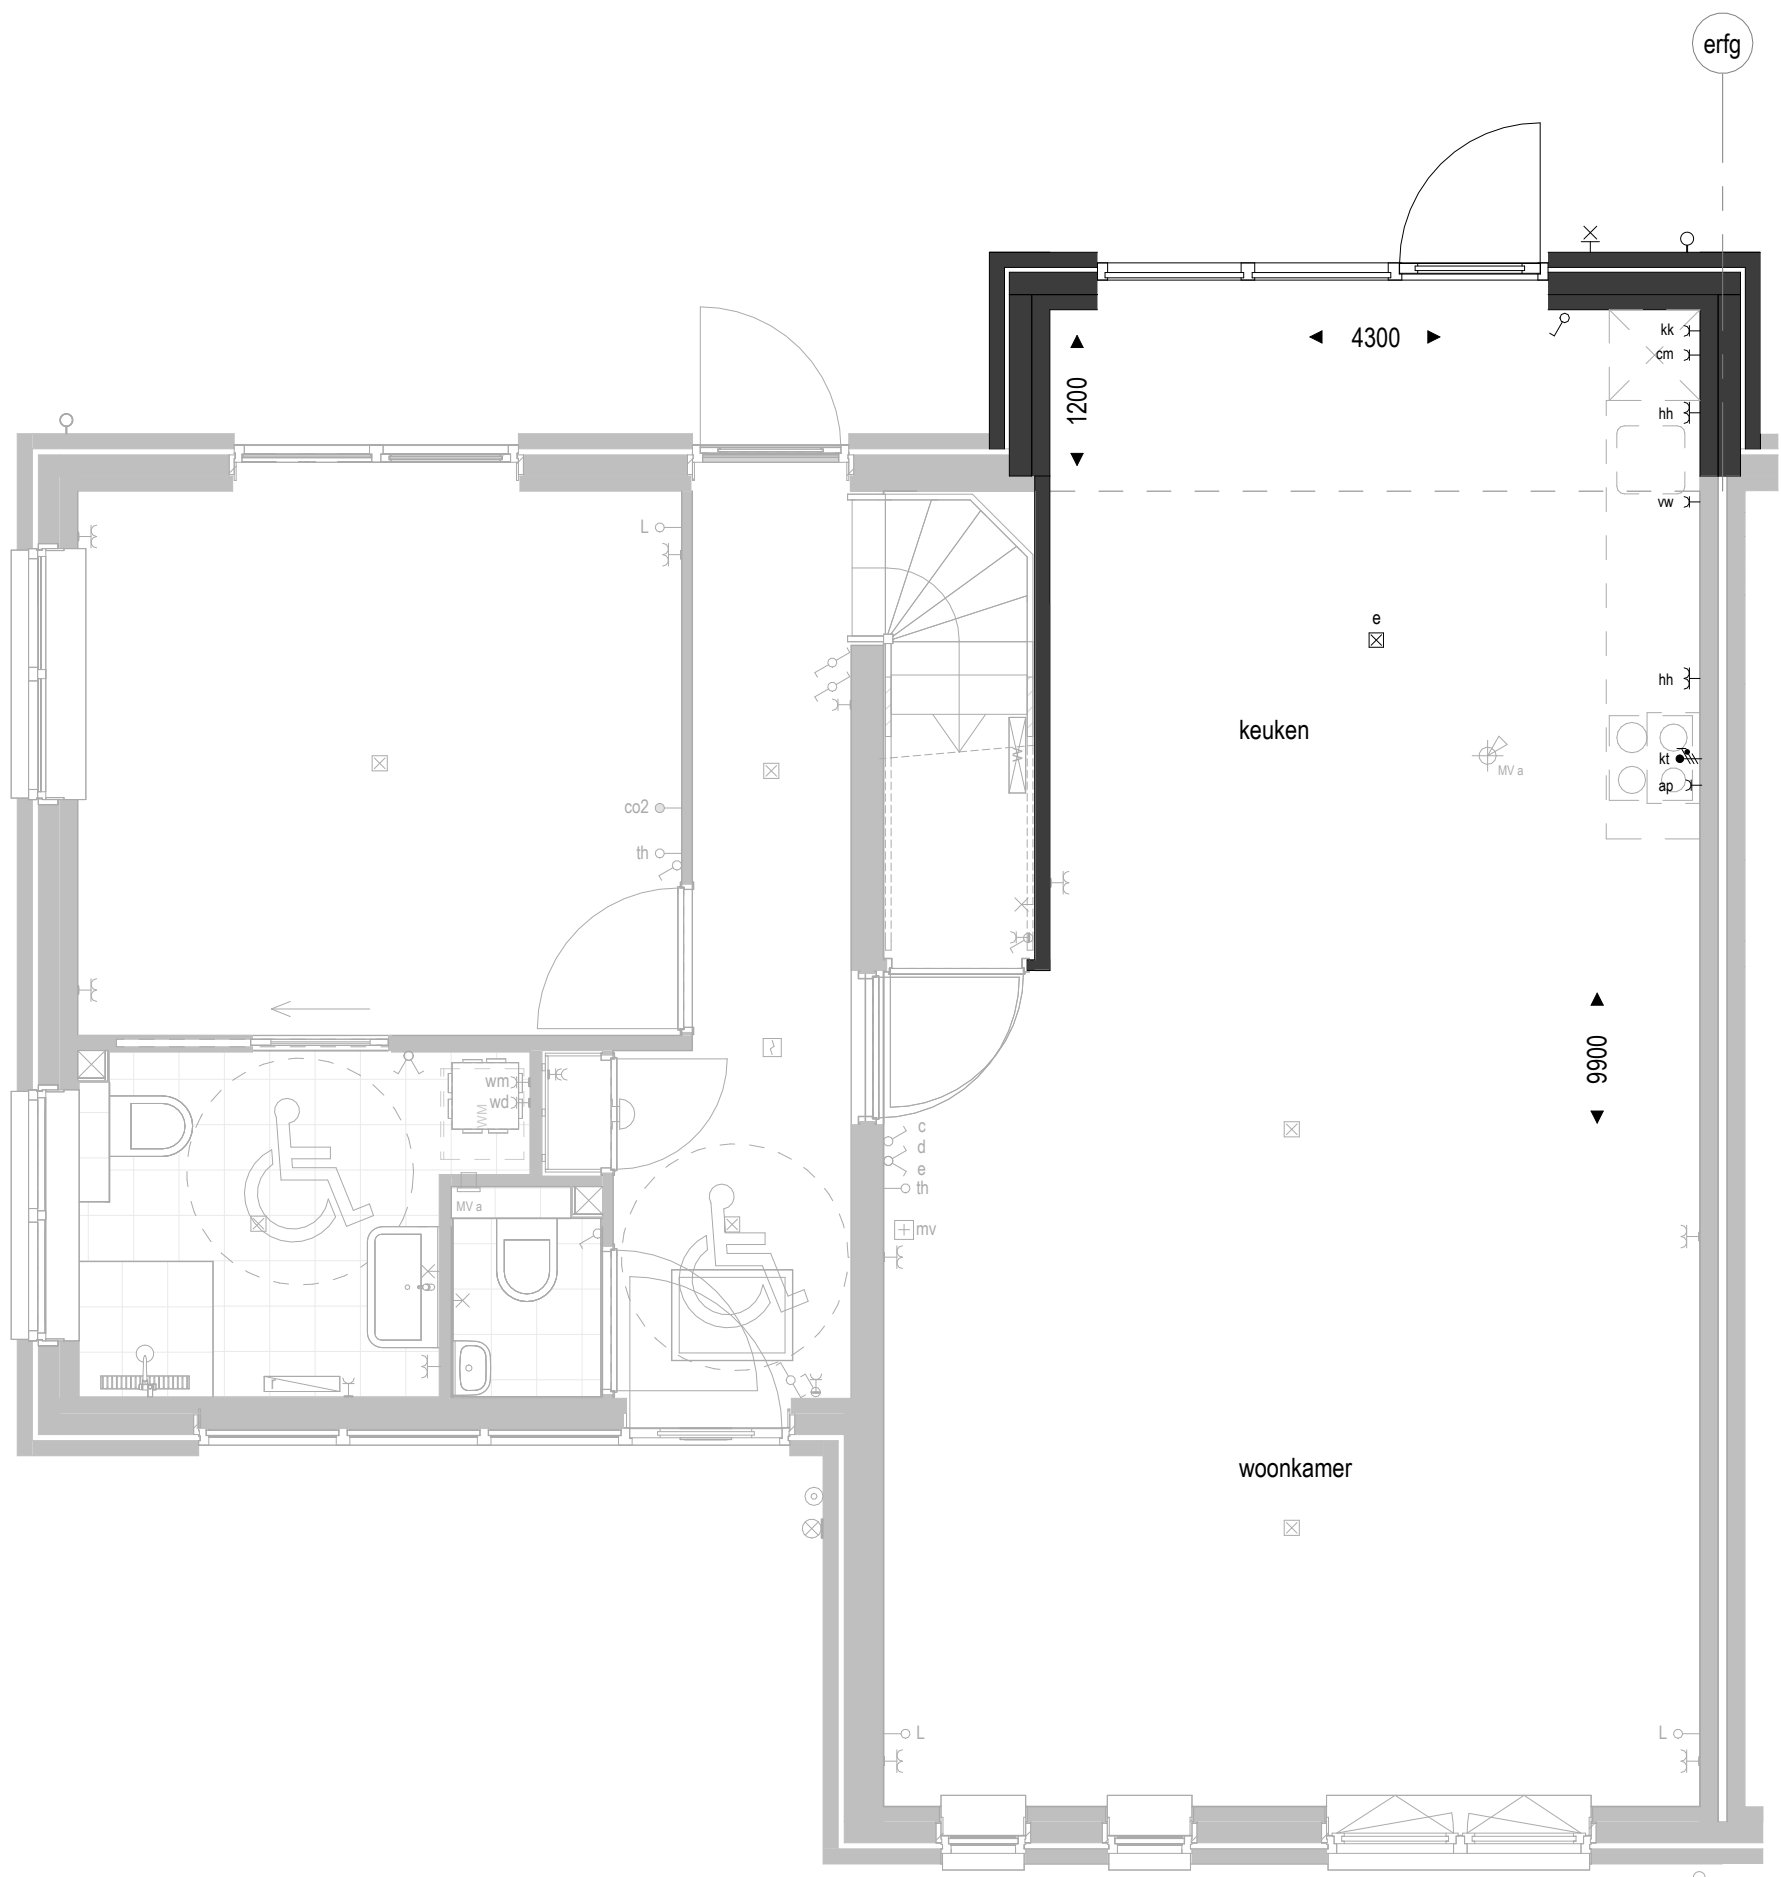


Bouwnummer: 10



Begane grond
- Uitbouw 1200mm

Optietekening bwnr 10

Onderdeel: Plattegrond
Datum: 30-06-2026
Schaal: 1:50

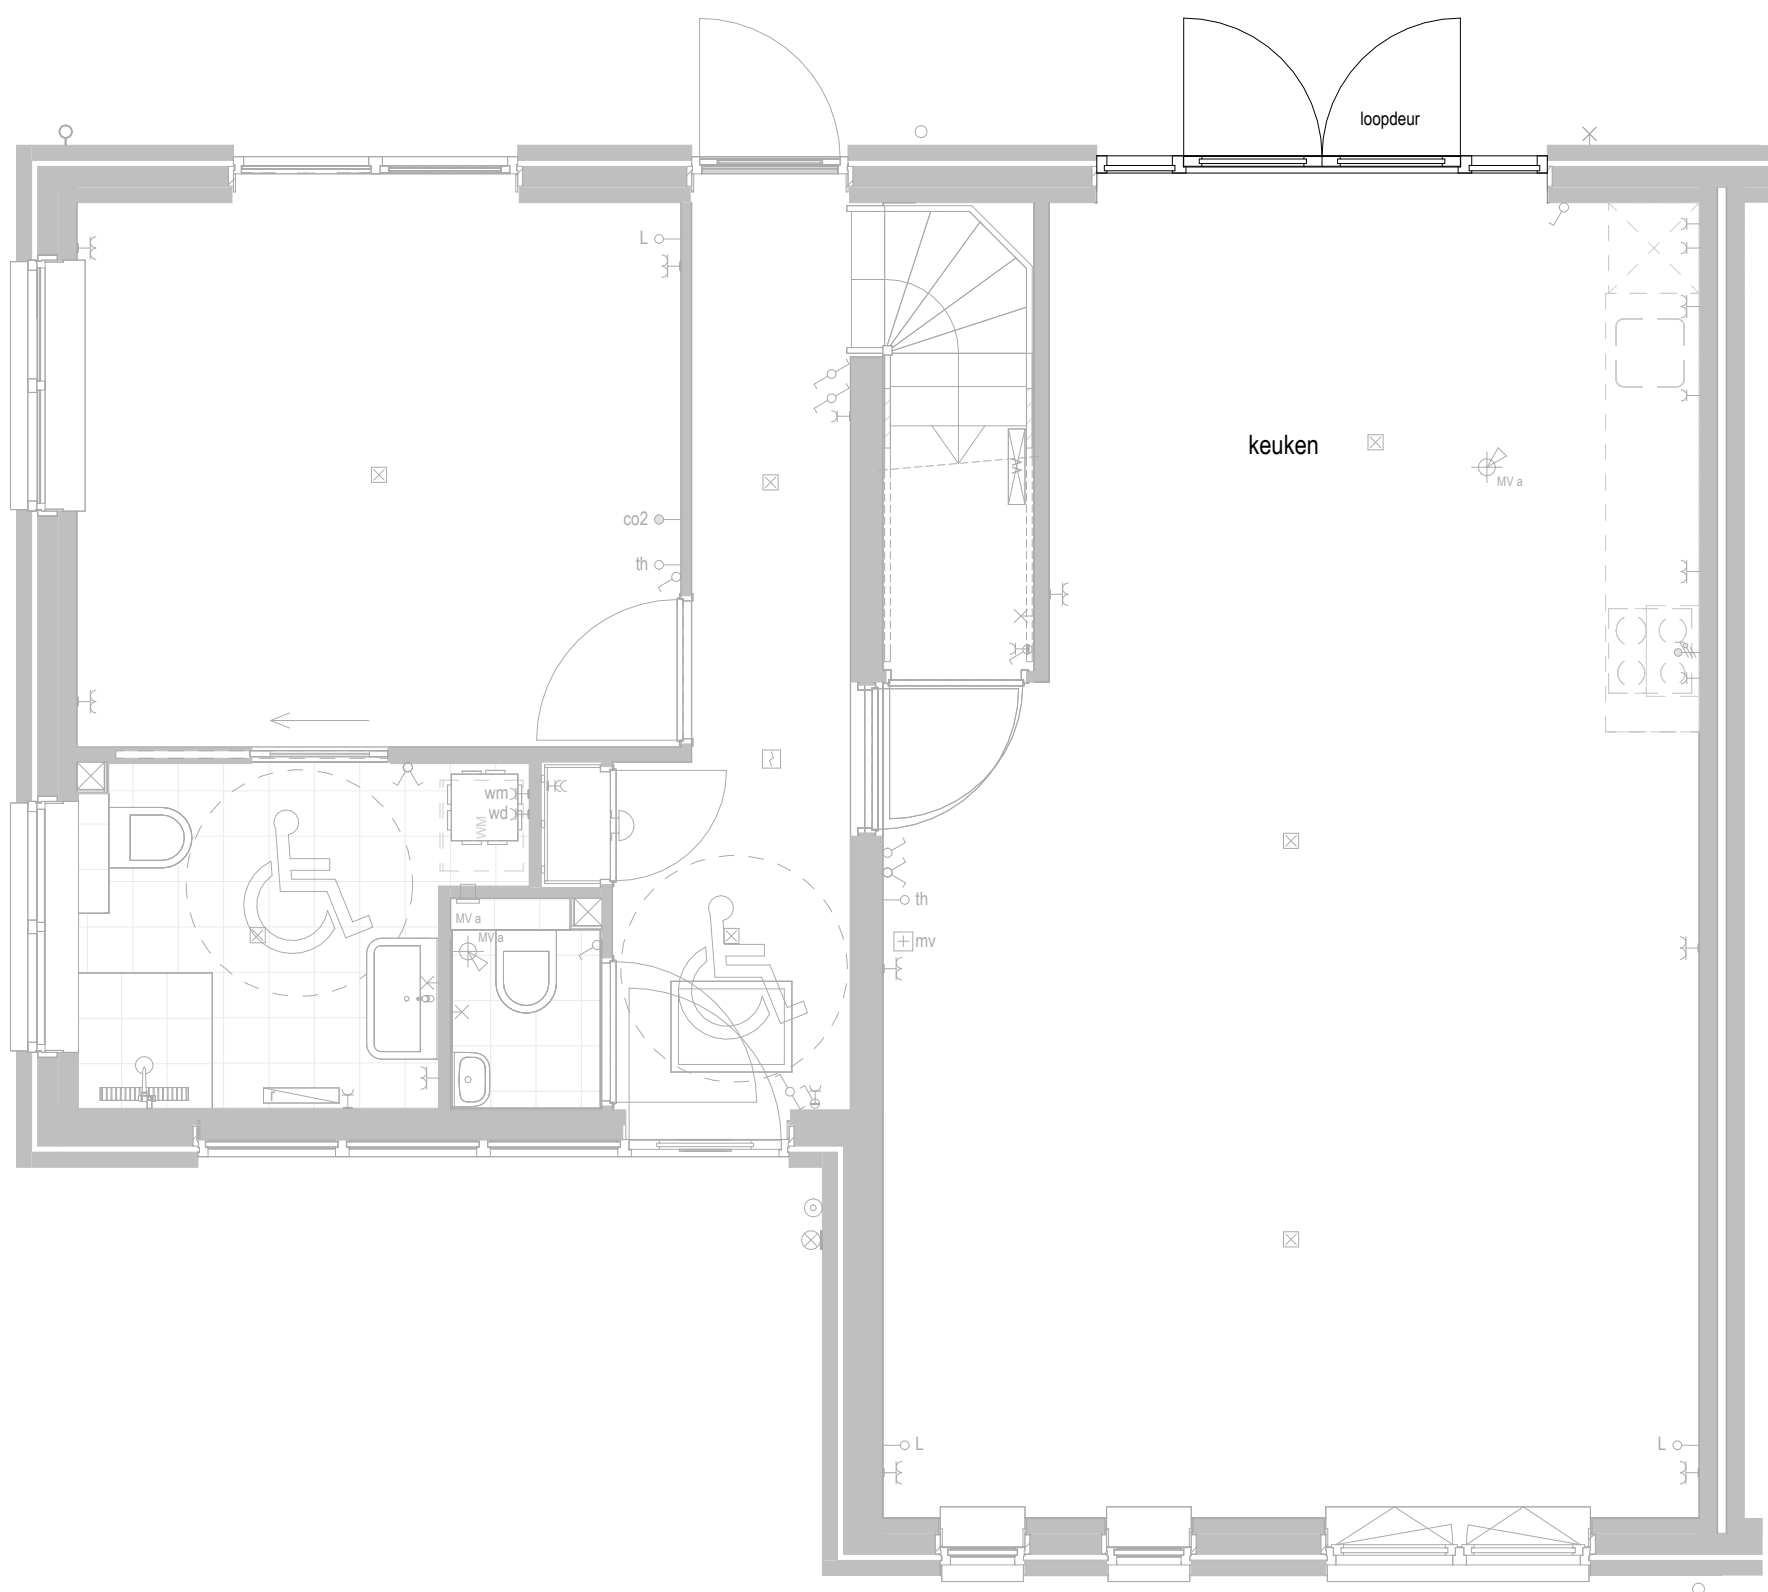

Bouwnummer: 10



Begane grond

- Dubbele openslaande tuindeuren

Optietekening bwnr 10

Onderdeel: Plattegrond

Datum: 30-06-2026

Schaal: 1:50



Bouwnummer: 10





Eerste verdieping

- Indeling verdieping, inclusief dakraam
- Dakraam voorgevel / dakraam achtergevel

Optietekening bwnr 10

Onderdeel: Plattegrond
Datum: 30-06-2026
Schaal: 1:50

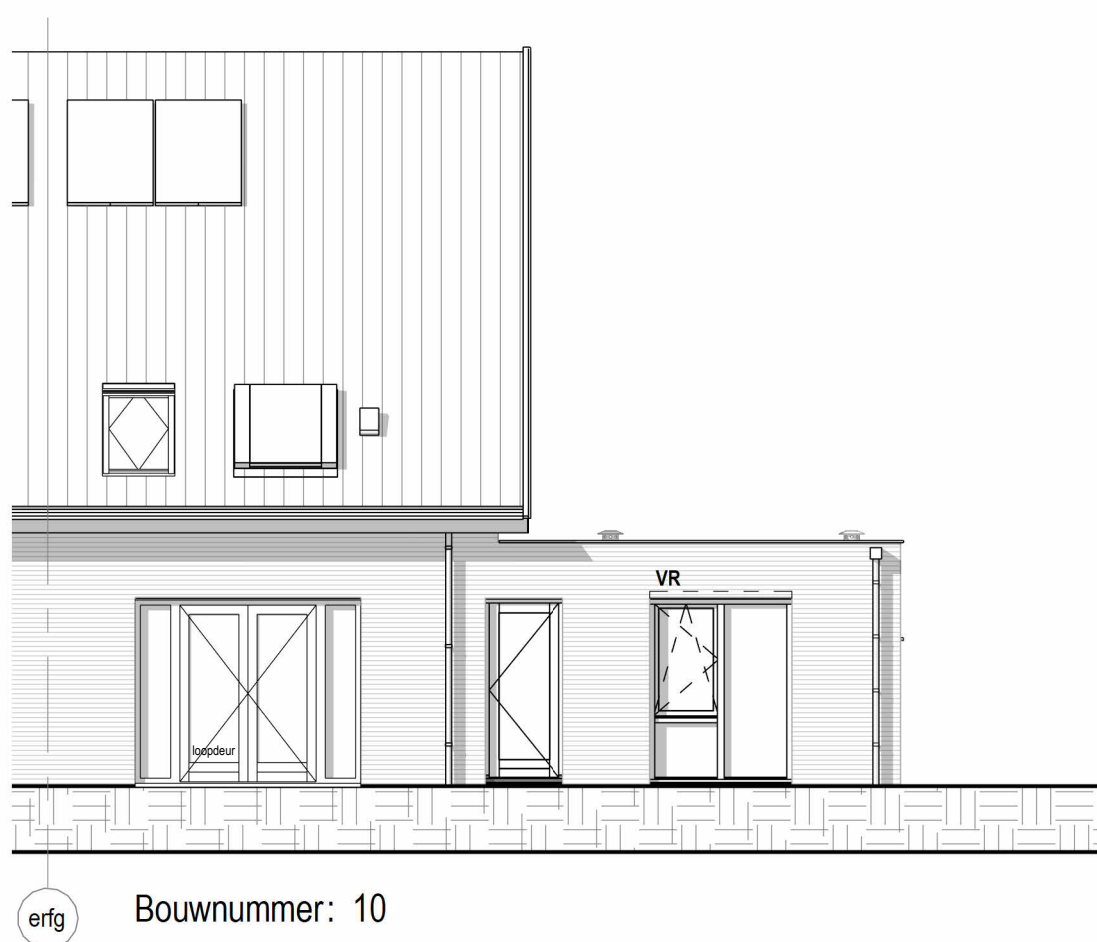
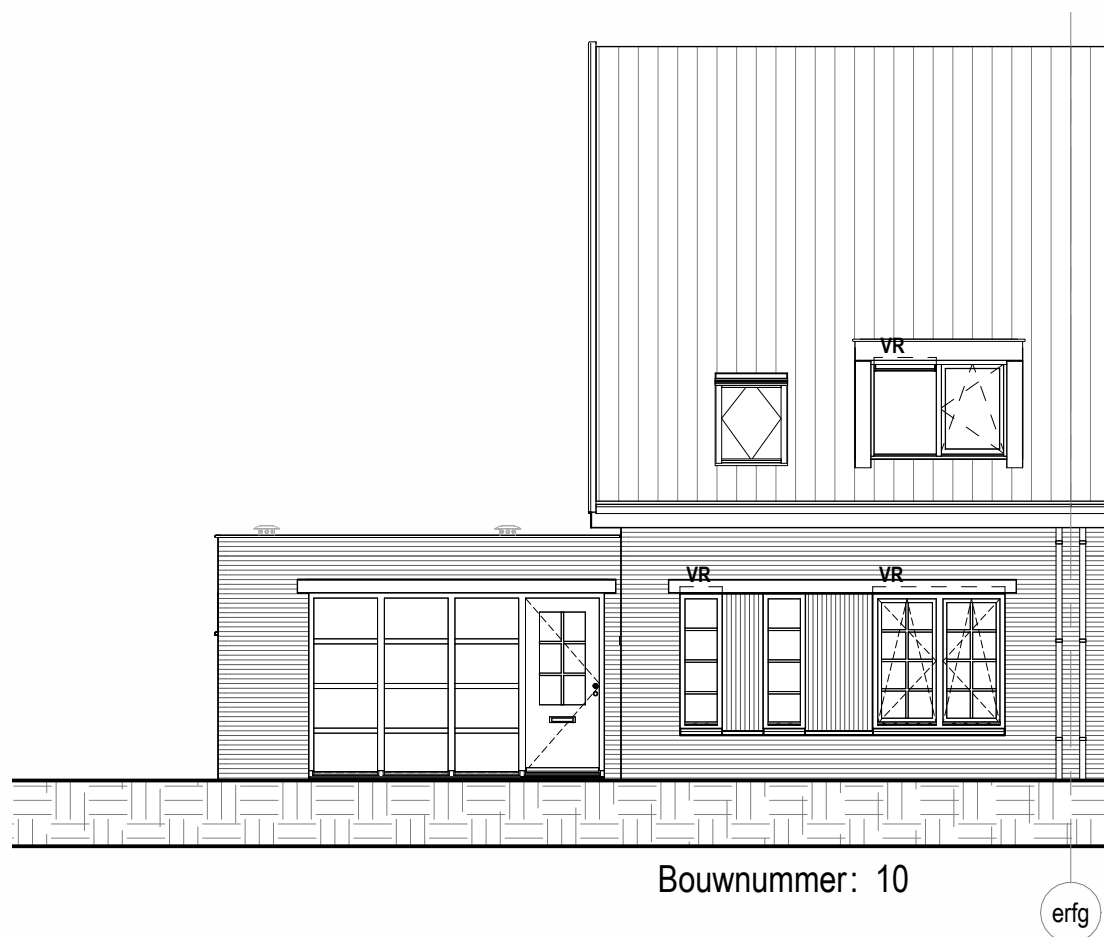


Gevel

- Dubbele openslaande tuindeuren
- Dakraam voorgevel / achtergevel

Optietekening bwnr 10

Onderdeel: Gevels
 Datum: 30-06-2026
 Schaal: 1:50

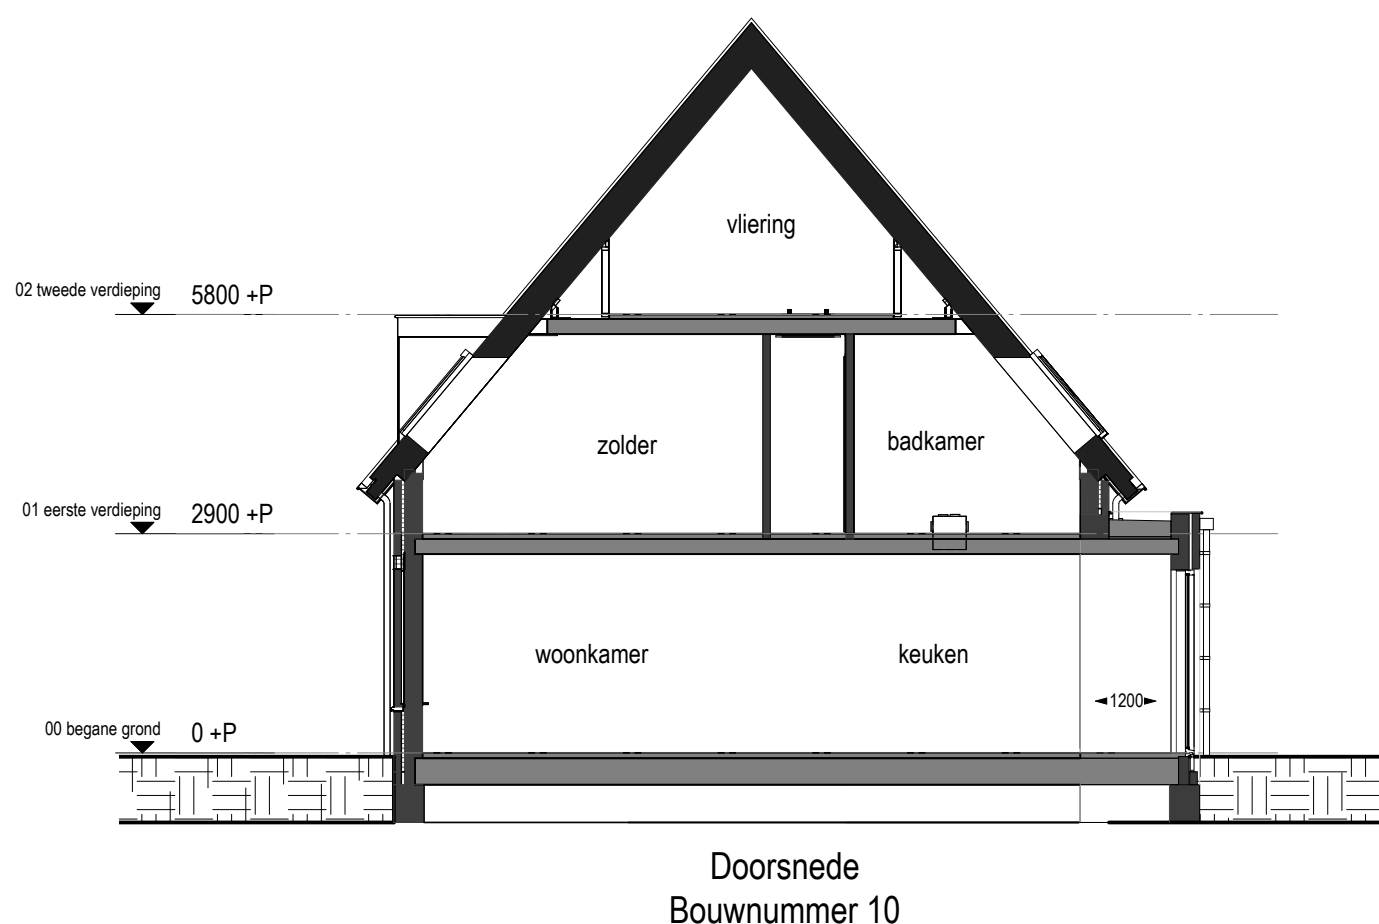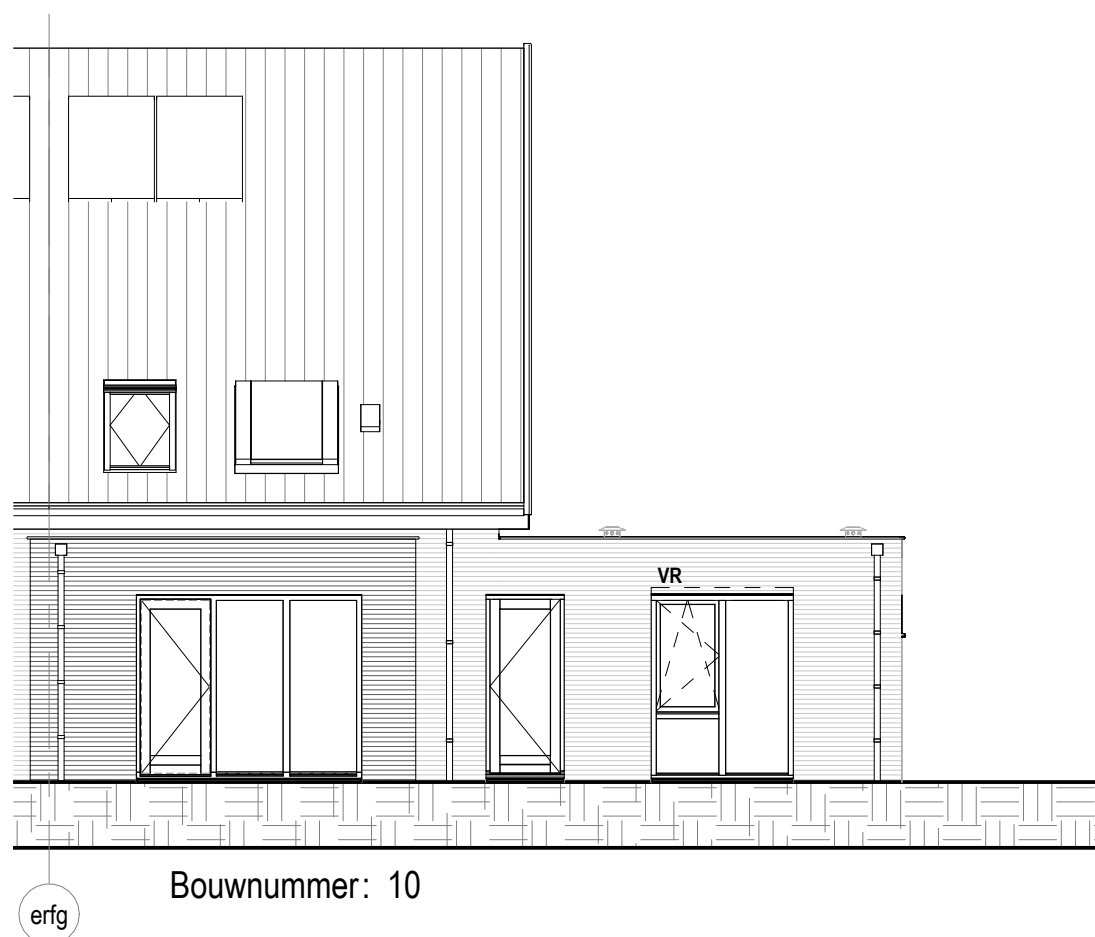

Eerste verdieping

- Uitbouw 1200mm
- Dakraam voorgevel / dakraam badkamer

Optietekening bwnr 10

Onderdeel: Doorsneden
Datum: 30-06-2026
Schaal: 1:50