

 
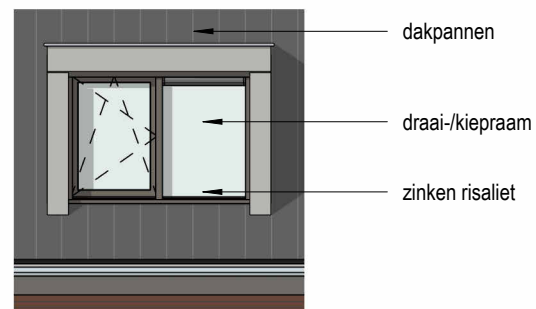
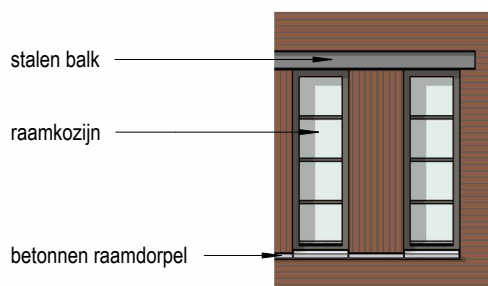
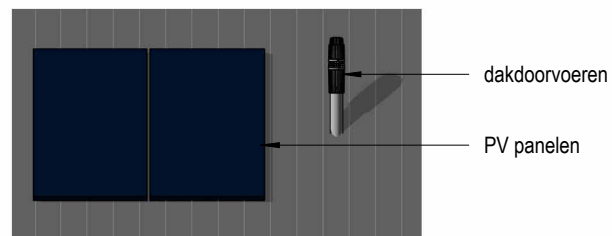


renvooi

	Enkelpolige schakelaar		Bediening mv
	Wisselschakelaar		Wandlichtpunt met armatuur
	Serie schakelaar		Wandlichtpunt zonder armatuur
	Serie schakelaar		Plafondlichtpunt
	Gecombineerde schakelaar / wandcontactdoos		Rookmelder
	Gecombineerde wisselschakelaar / wandcontactdoos		Drukknop bel
	Dubbele wandcontactdoos		Schel
	Dubbele wandcontactdoos opbouw		Mechanisch afvoerpunt (plafond)
	Dubbele wandcontactdoos huishoudelijk gebruik keuken		Mechanisch afvoerpunt (wand)
	Wcd, kooktoestel		Verdeler vloerverwarming
	Wcd, elektrische radiator		Elektrische radiator
	Wcd, wasmachine		Mechanische ventilatie box
	Wcd, wasdroger		Omvormer PV
	Wcd, combi-magnetron		Opstelplaats wasmachine / wasdroger
	Wcd, koelkast		Binnenunit warmtepomp
	Wcd, afzuigkap		Matrand
	Aansluitpunt vaatwasser		
	Loze leiding tbv telefoon / CAi / data		
	Thermostaat (kan draadloos zijn)		
	CO ₂ sensor		

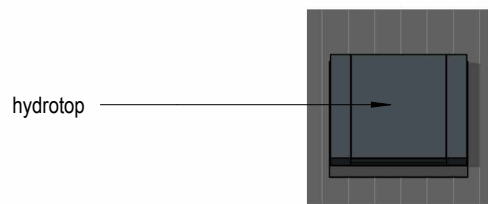

Renvooi

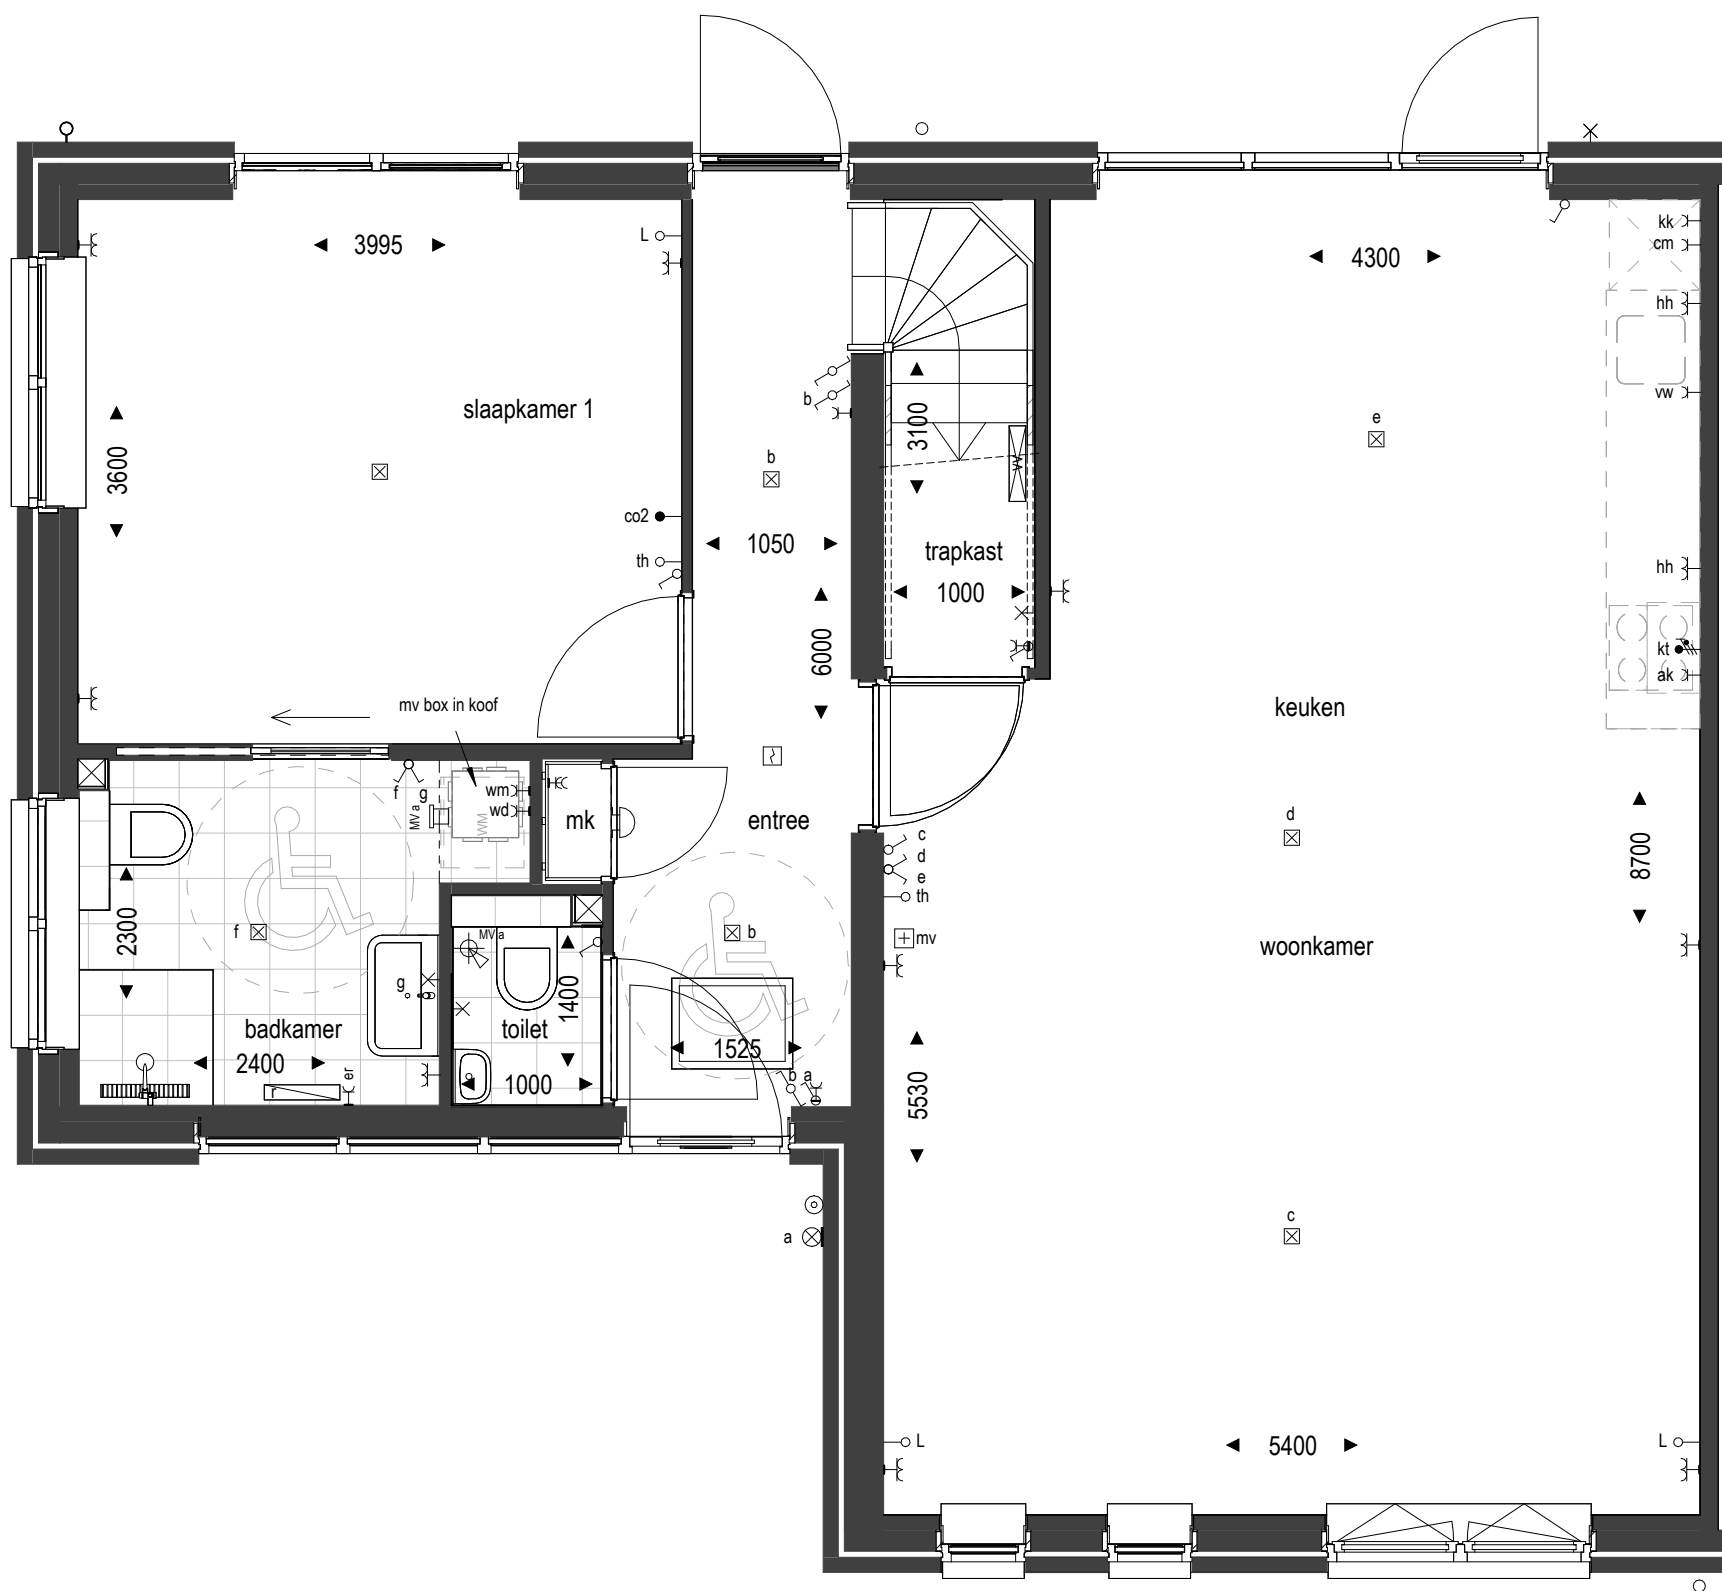


Bouwnummer: 10



Plattegrond

Onderdeel: Verkooptekening bouwnummer 10
Datum: 30-06-2026
Schaal: 1:50

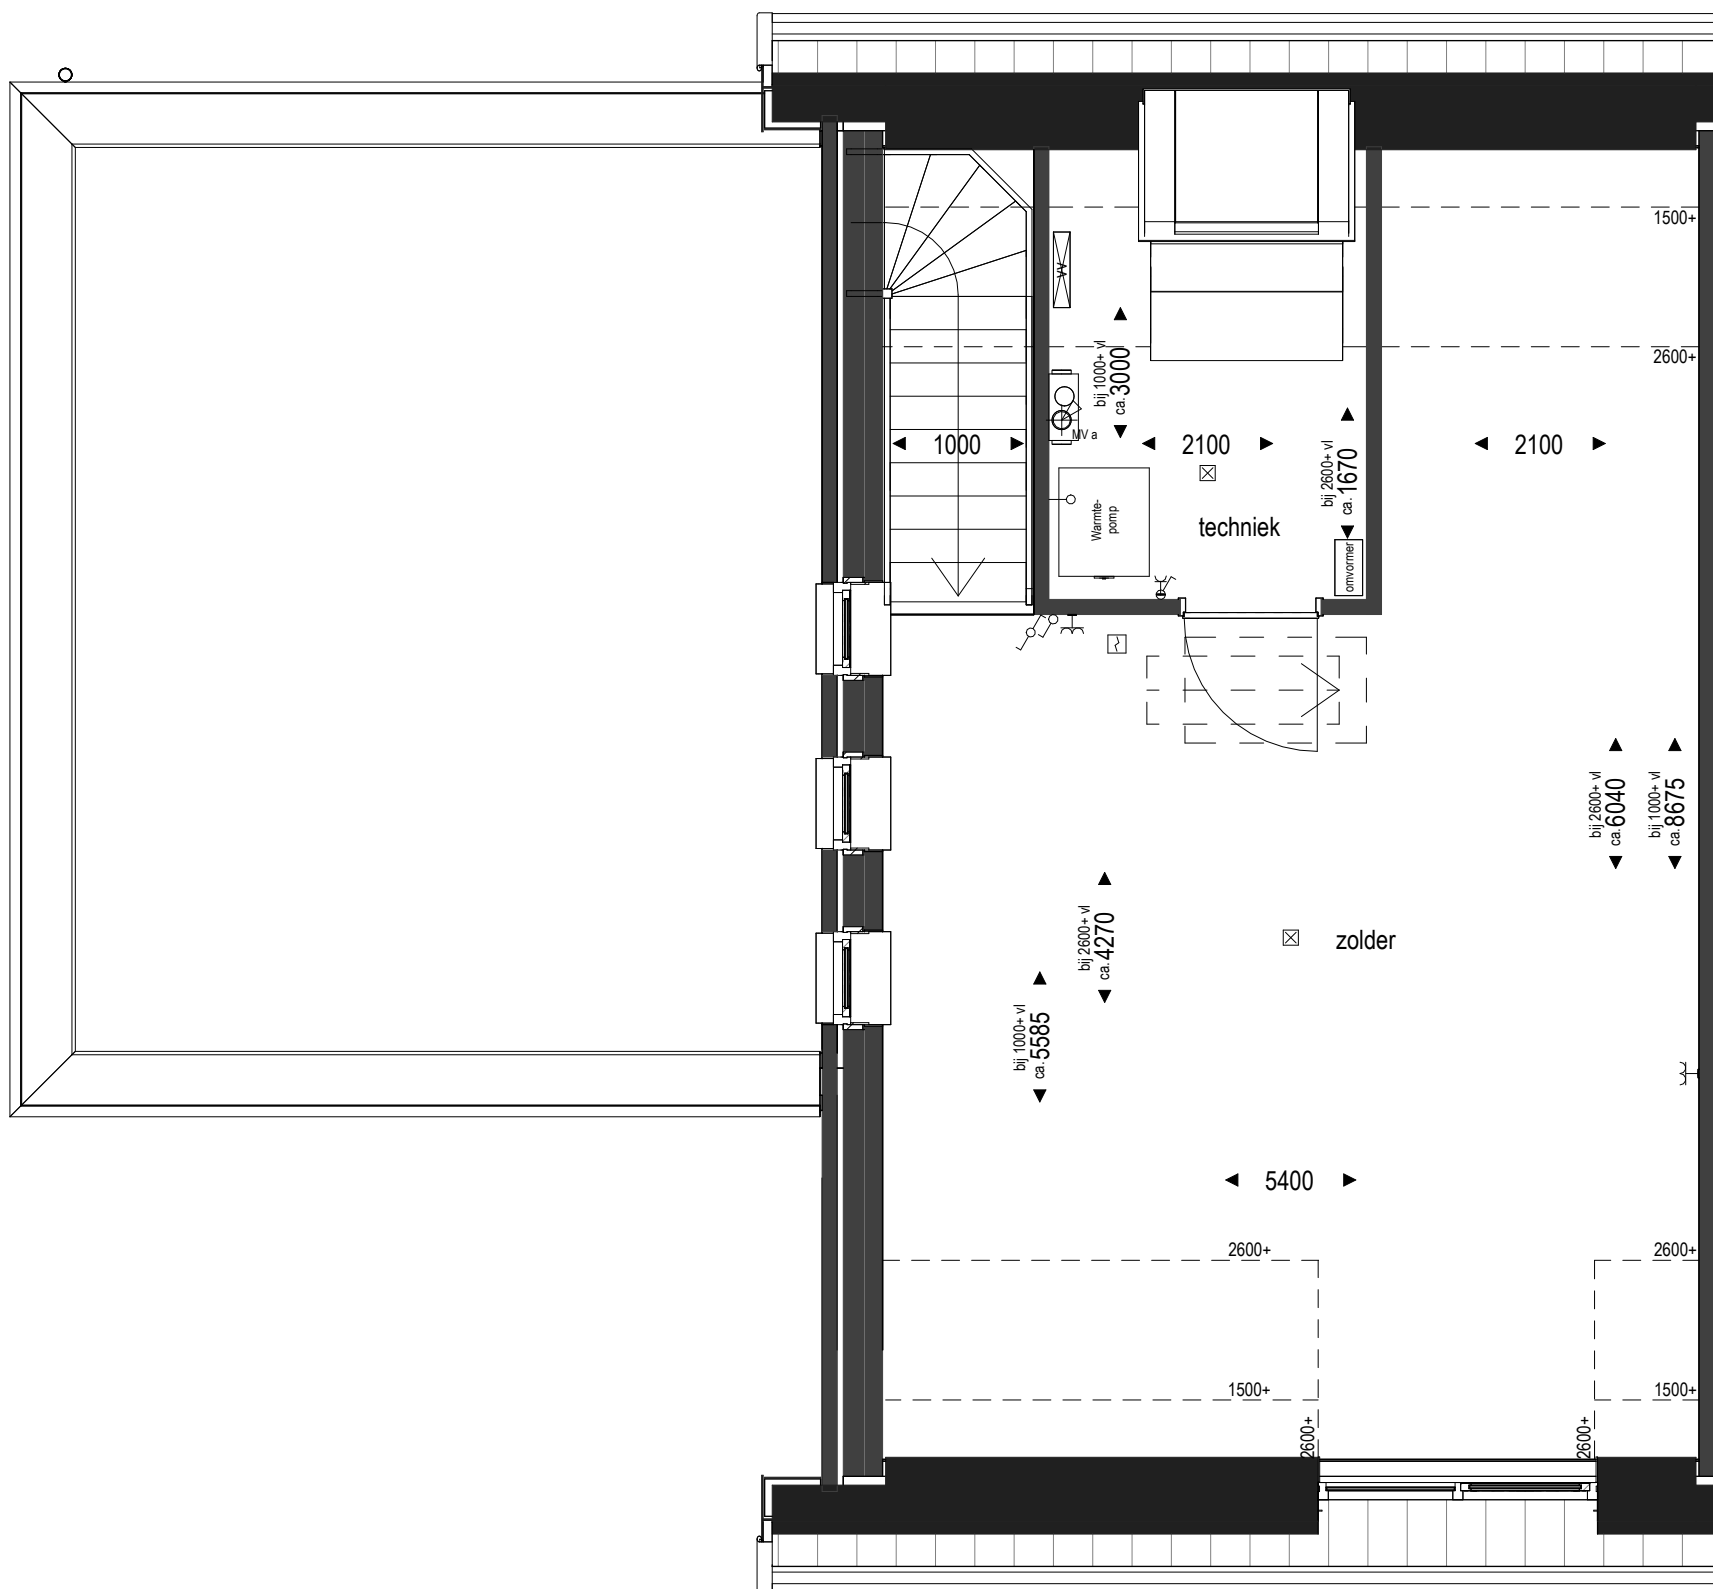

Bouwnummer: 10




Plattegrond

Onderdeel: Verkooptekening bouwnummer 10

Datum: 30-06-2026

Schaal: 1:50

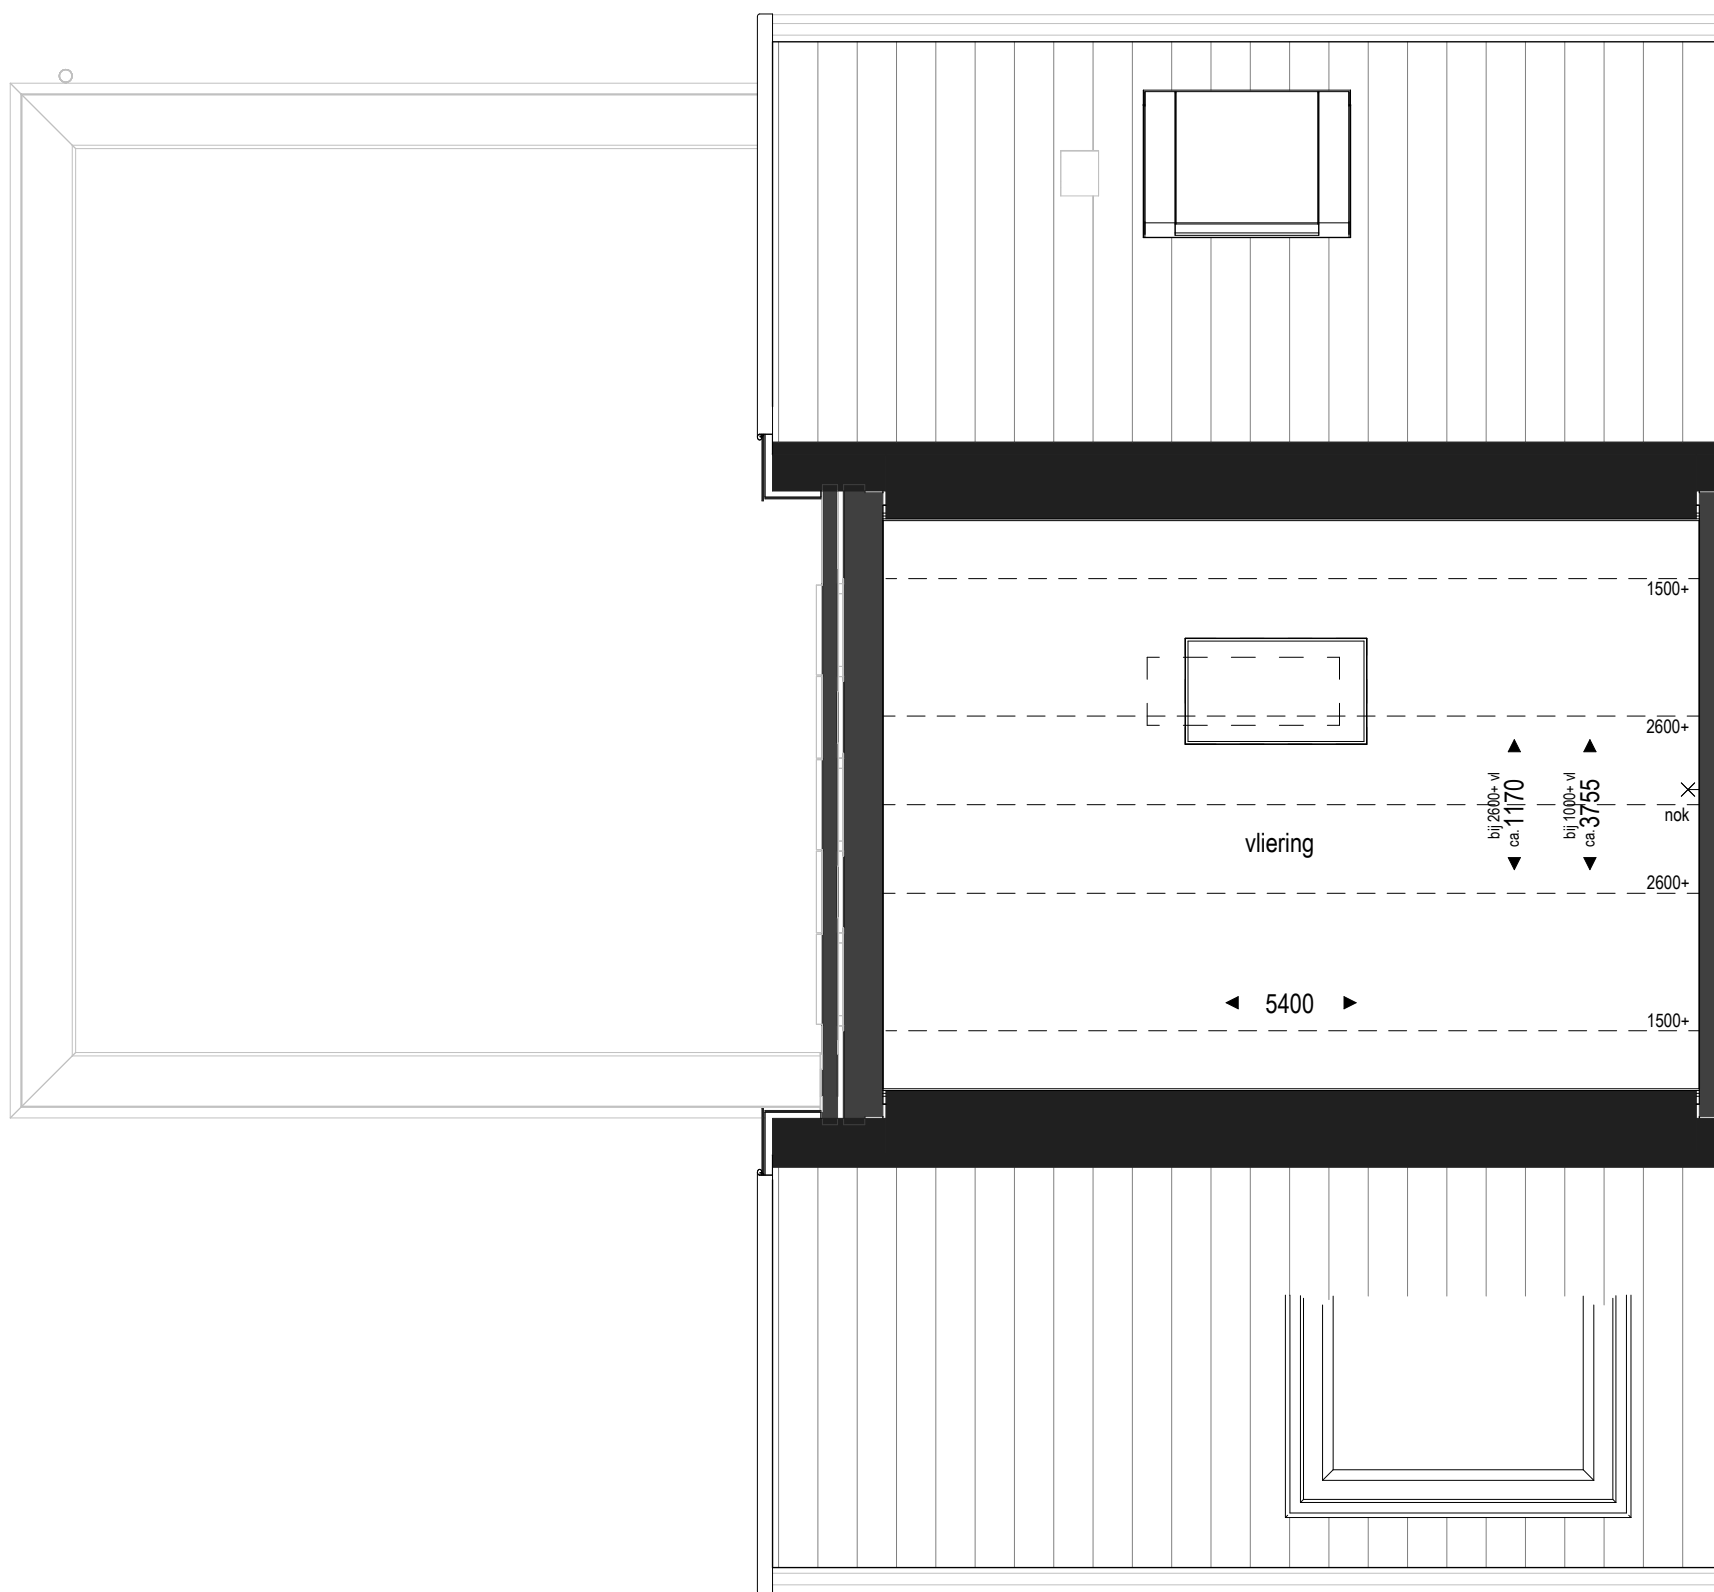

Bouwnummer: 10




Plattegrond

Onderdeel: Verkooptekening bouwnummer 10

Datum: 30-06-2026

Schaal: 1:50

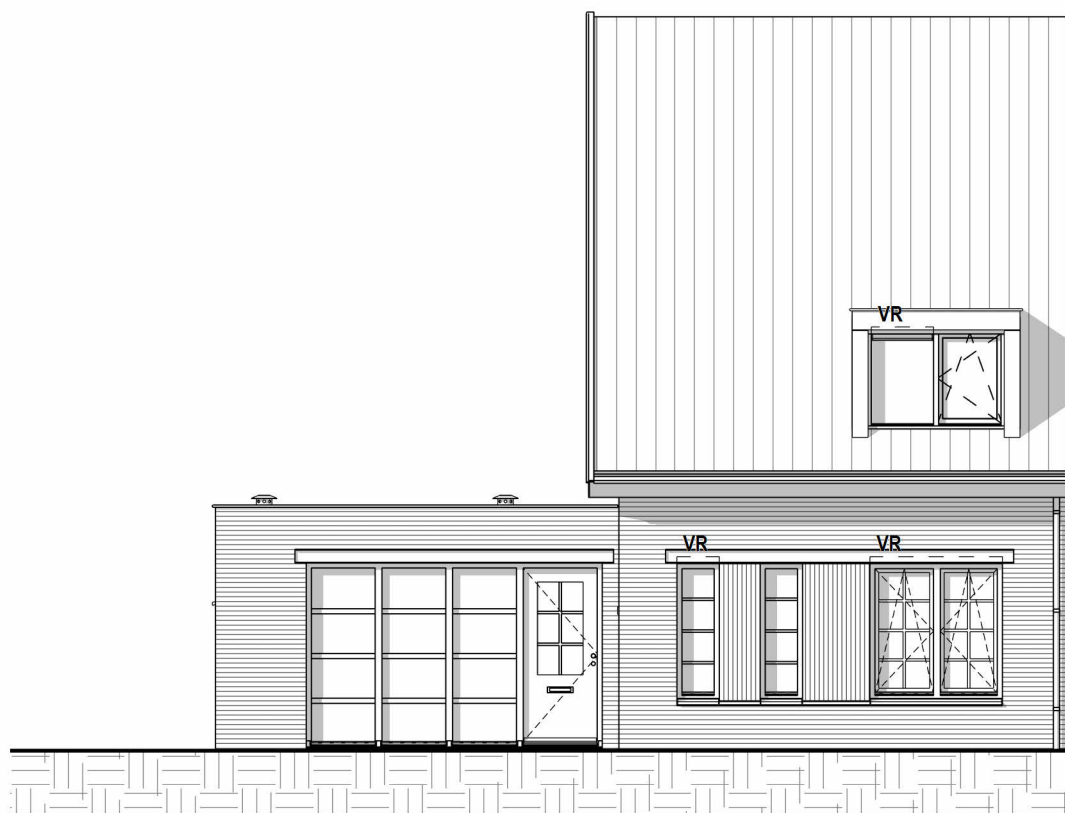

Bouwnummer: 10



Bouwnummer: 10

Gevels en doorsnede


Onderdeel: Verkooptekening bouwnummer 10

Datum: 30-06-2026

Schaal: 1:100



Bouwnummer: 10

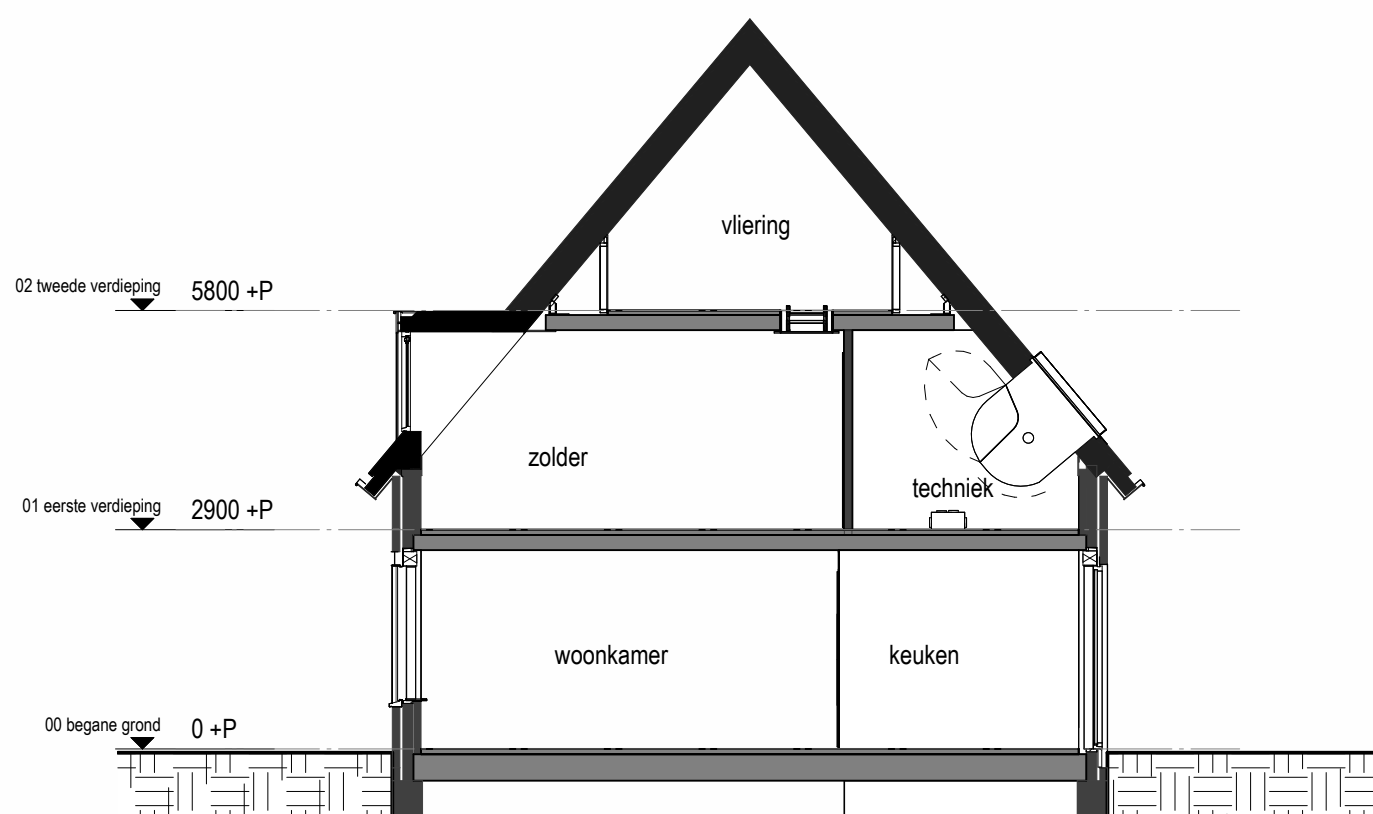

Doorsnede
Bouwnummer 10

Gevels en doorsnede

Onderdeel: Verkooptekening bouwnummer 10

Datum: 30-06-2026

Schaal: 1:100