










 




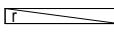
 

 
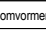
 

 
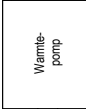
 

 

 



 

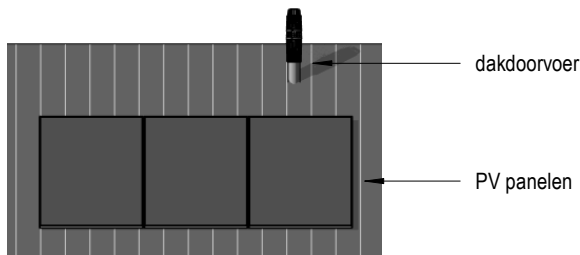
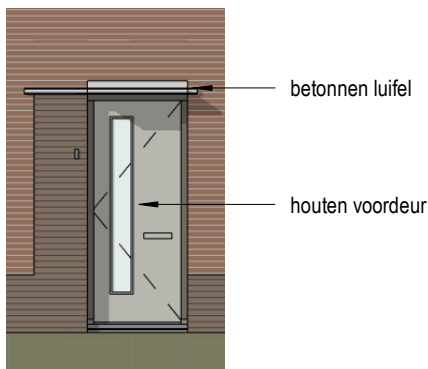
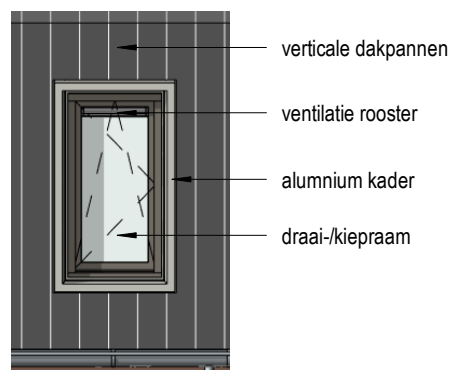
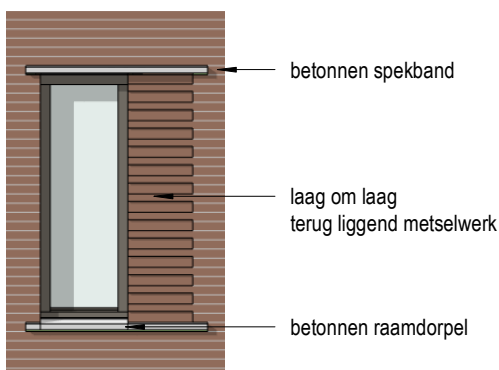
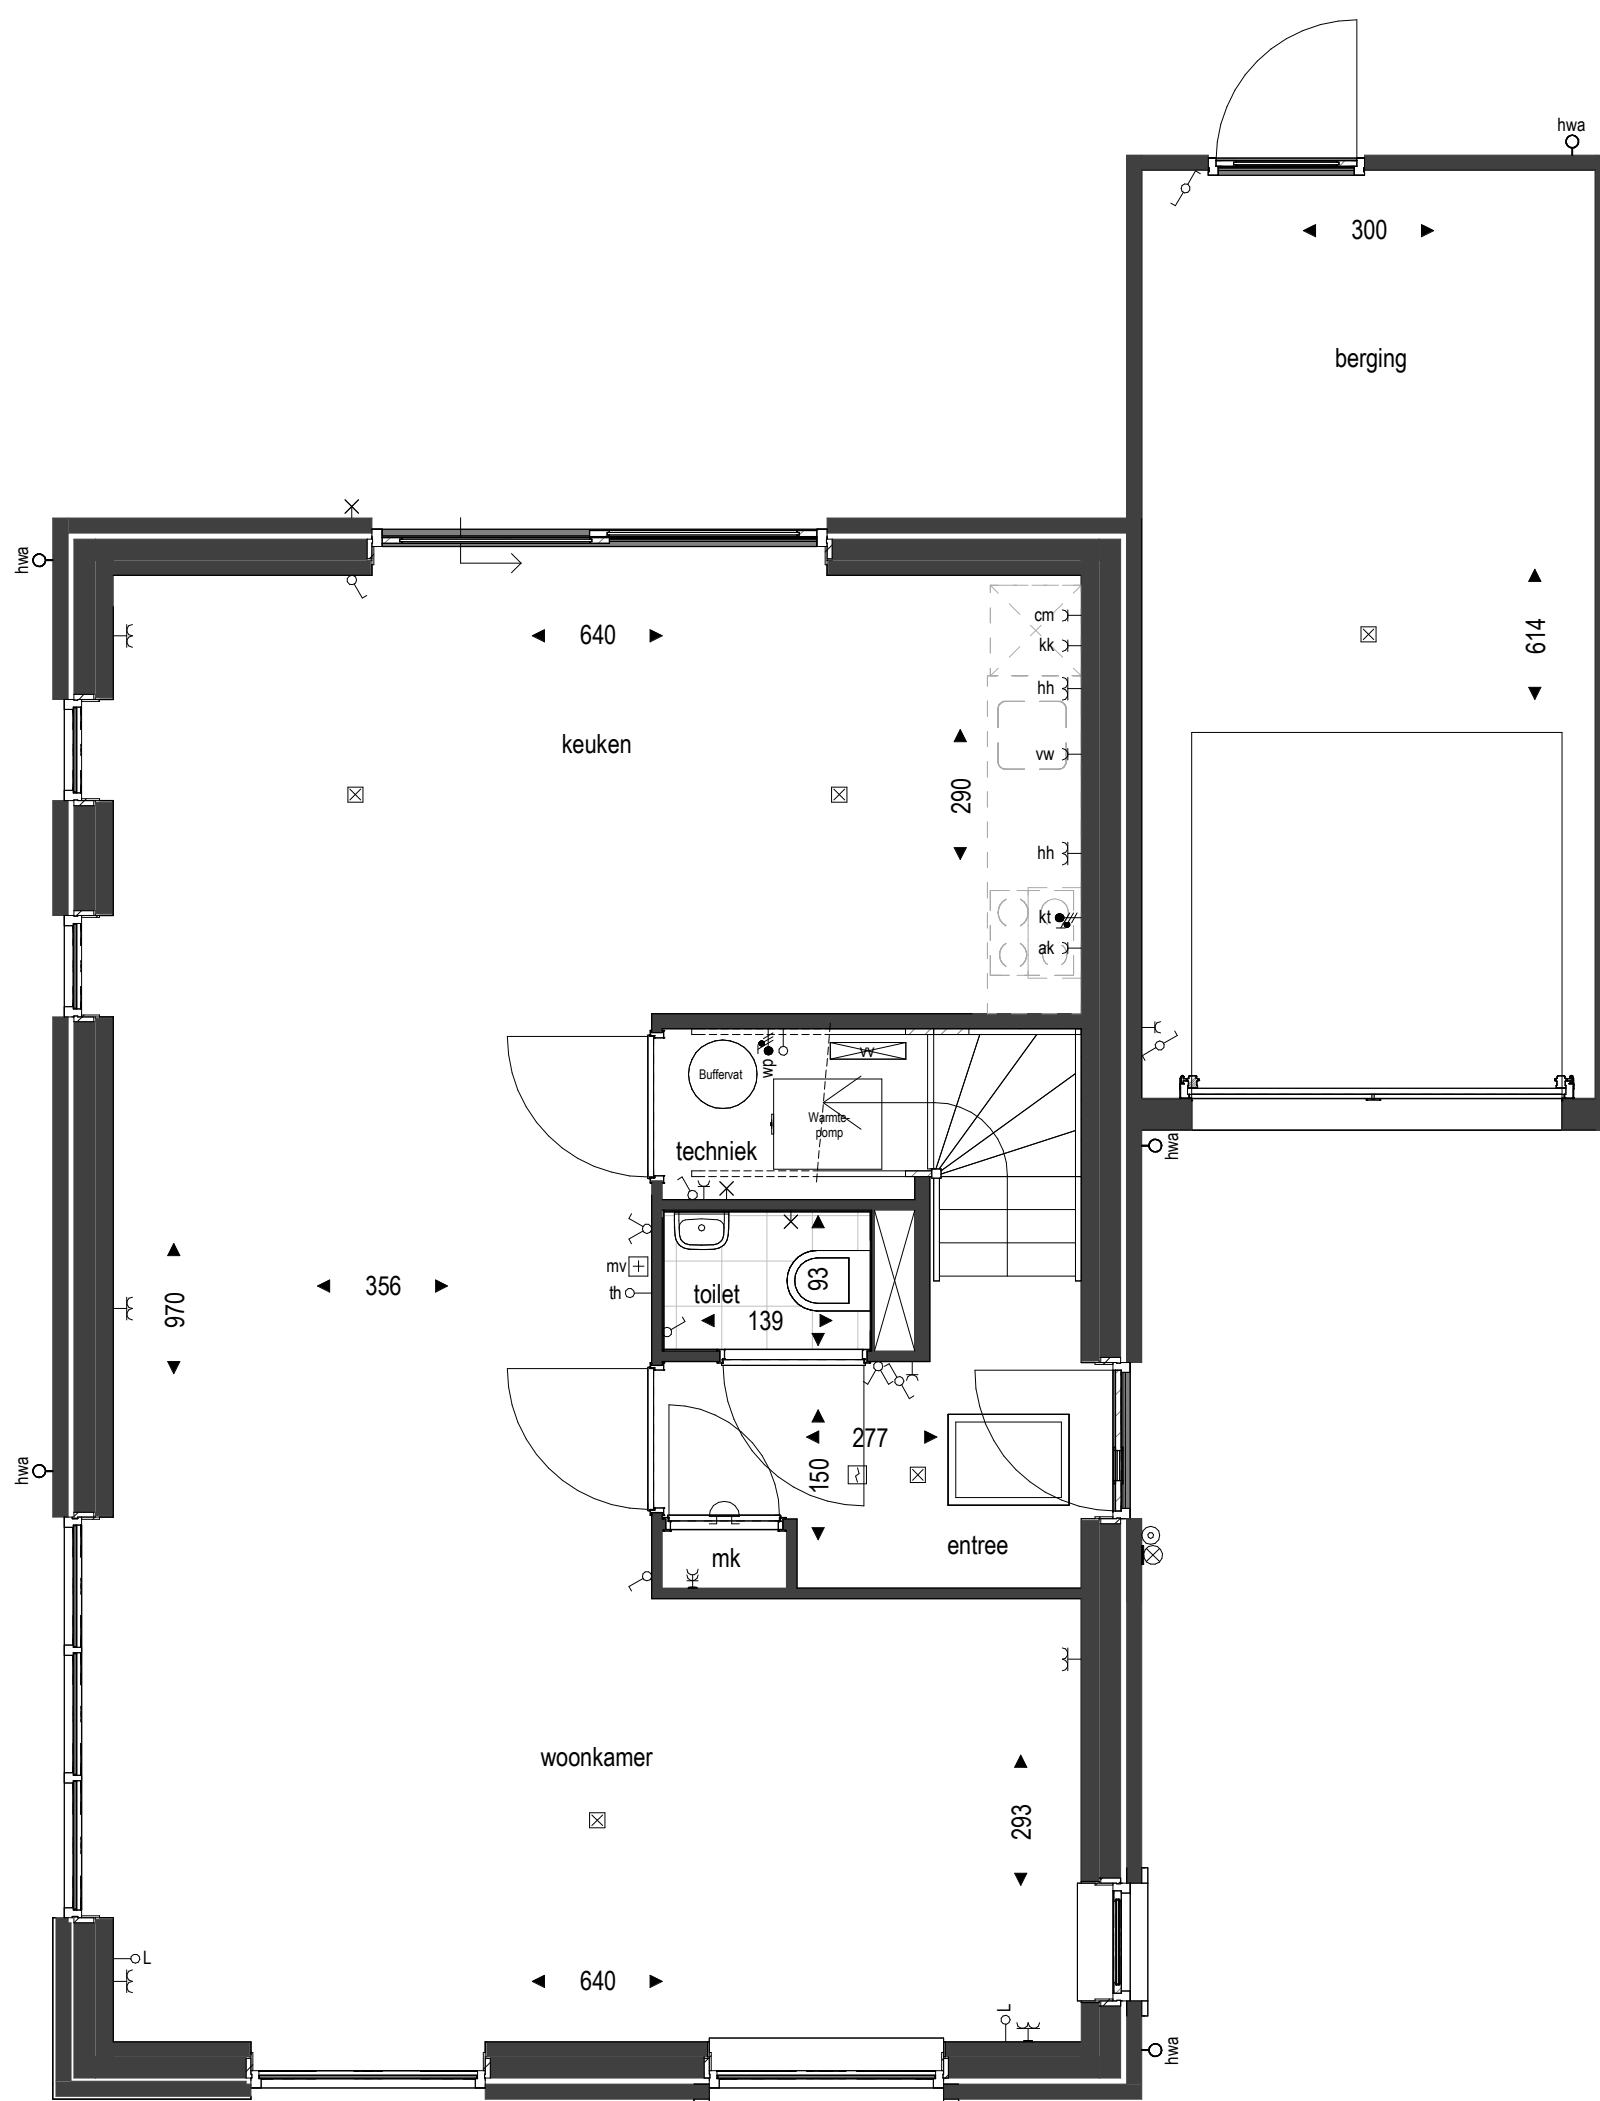
	Enkelpolige schakelaar		Bediening mv
	Wisselschakelaar		Wandlichtpunt met armatuur
	Serie schakelaar		Wandlichtpunt zonder armatuur
	Enkele wandcontactdoos		Plafondlichtpunt
	Dubbele wandcontactdoos		Rookmelder
	Dubbele wandcontactdoos opbouw		Druknop bel
	Dubbele wandcontactdoos huishoudelijk gebruik keuken		Schel
	Wcd, kooktoestel		Verdeler vloerverwarming
	Wcd, warmtepomp		Elektrische radiator
	Wcd, elektrische radiator		Mechanische ventilatie box
	Wcd, wasmachine		Omvormer PV
	Wcd, wasdroger		Opstelplaats wasmachine / wasdroger
	Wcd, combi-magnetron		Binnenunit warmtepomp
	Wcd, koelkast		Matrand
	Wcd, afzuigkap		Vleermuis nestkast
	Wcd, mv-box		
	Aansluitpunt PV panelen		
	Aansluitpunt vaatwasser		
	Loze leiding tbv telefoon / CAi / data		
	Thermostaat (kan draadloos zijn)		
	CO <sub>2</sub> sensor		

 

**Renvooi**  
Onderdeel: Verkooptekening bouwnummer 9  
Datum: 08-12-2022  
Schaal: n.v.t.

     


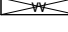Bouwnummer: 9



### Plattegrond

Onderdeel: Verkooptekening bouwnummer 9  
Datum: 08-12-2022  
Schaal: 1:50

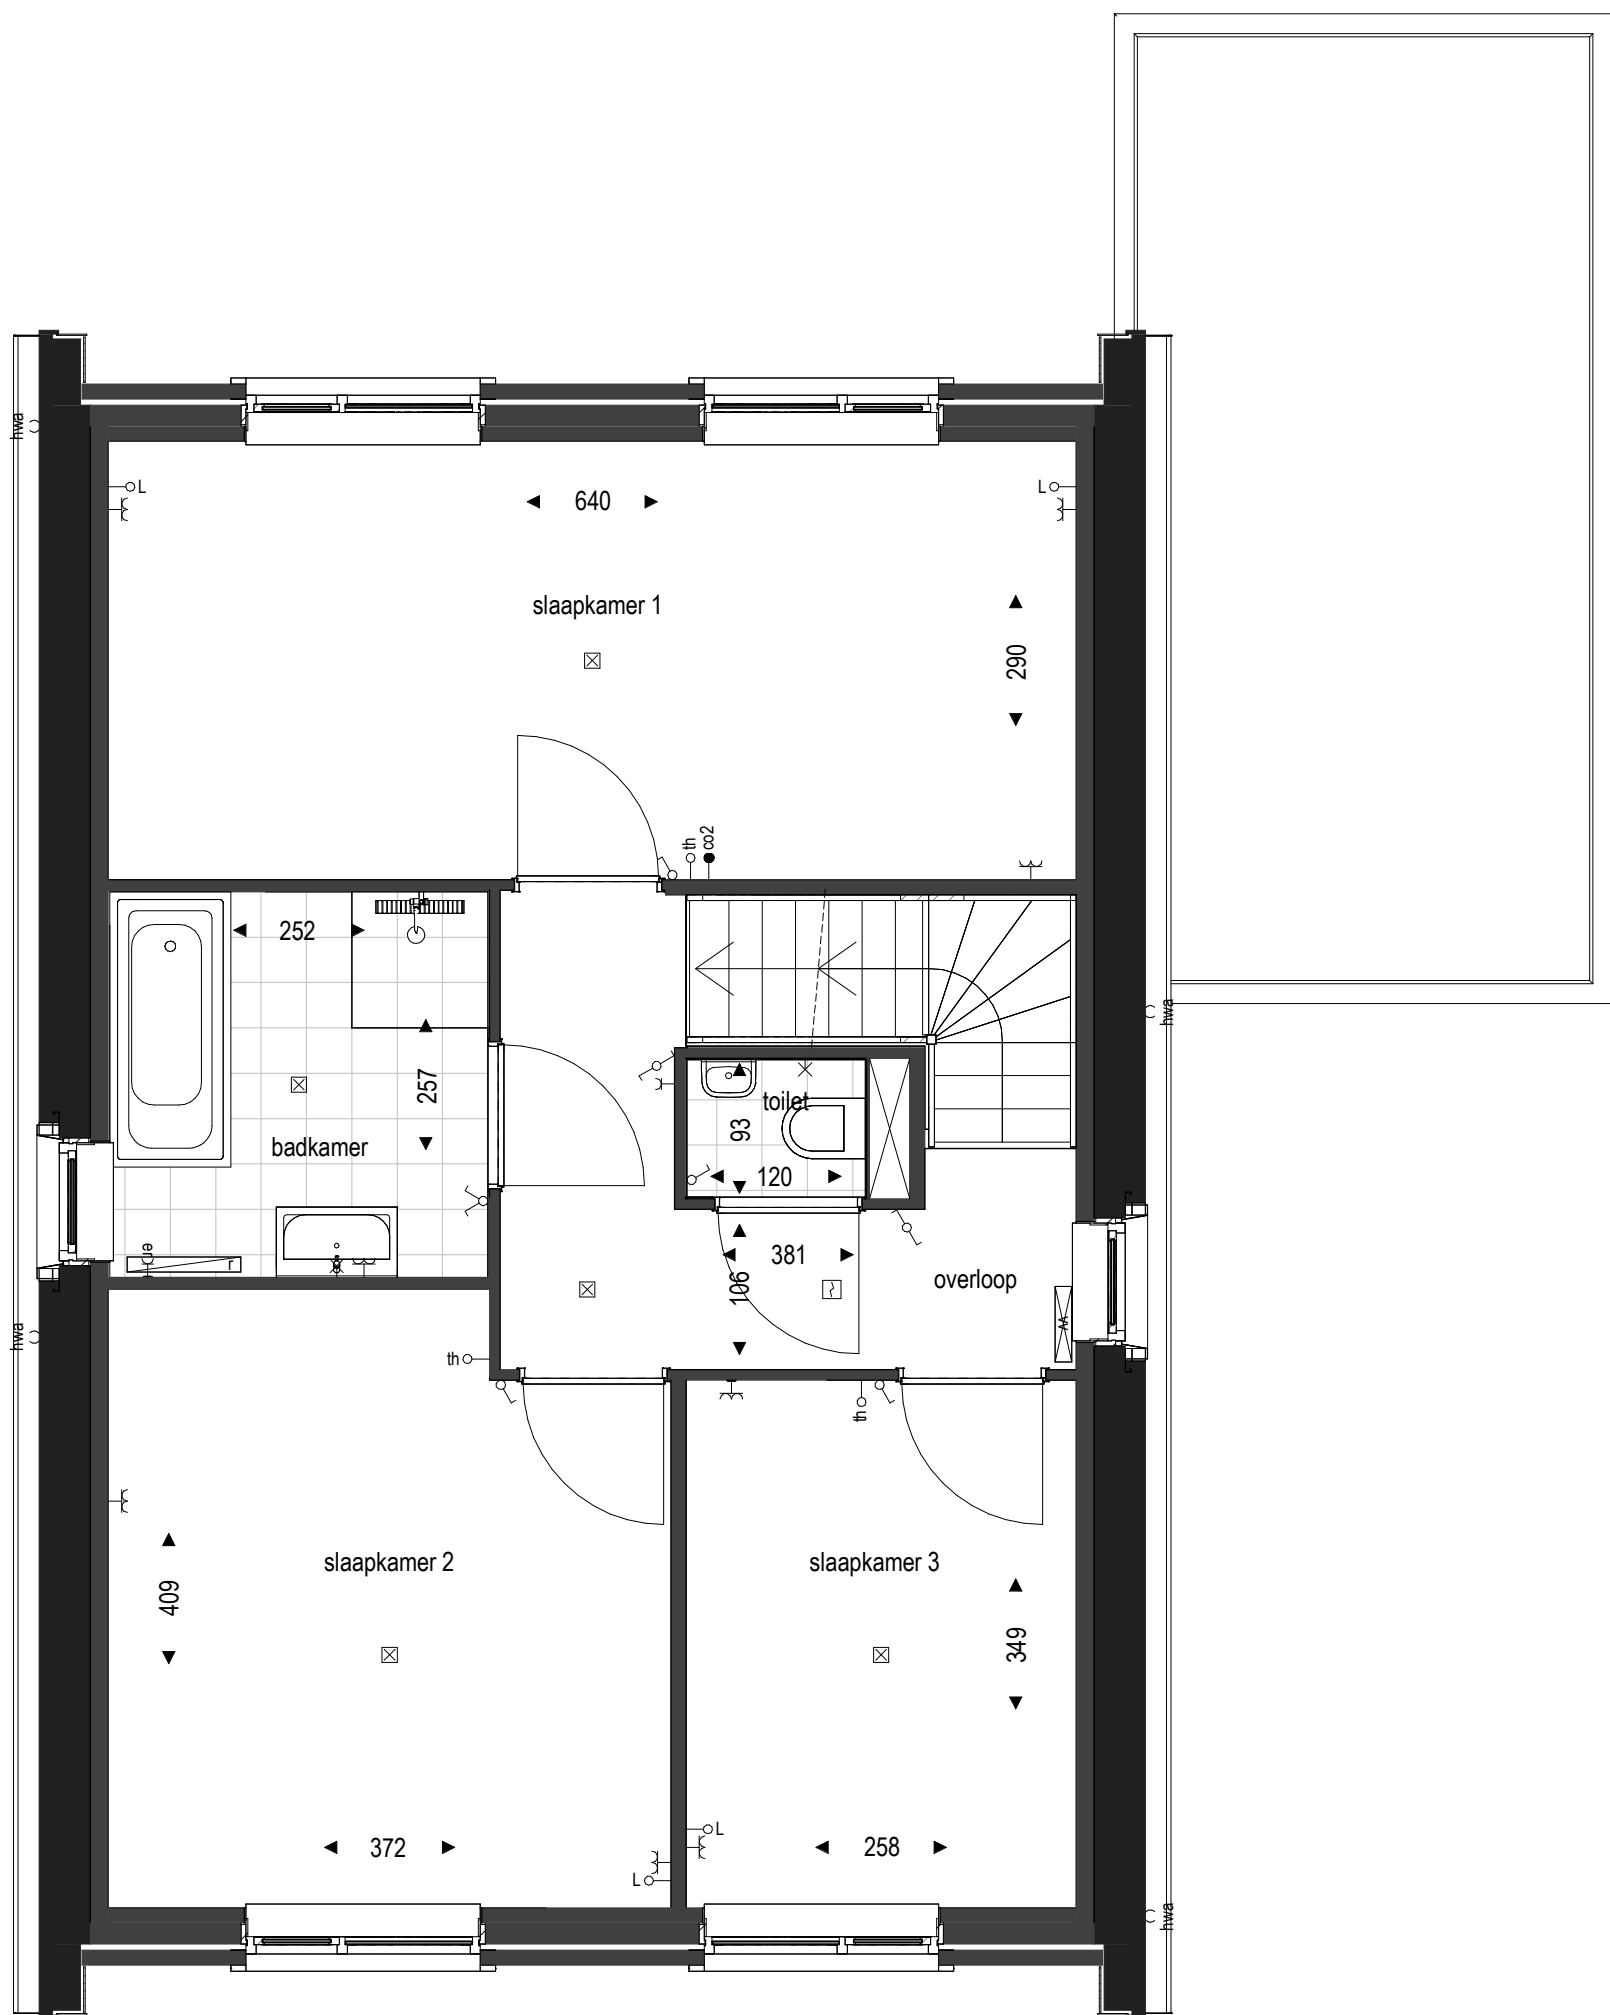

Bouwnummer: 9




### Plattegrond

Onderdeel: Verkooptekening bouwnummer 9

Datum: 08-12-2022

Schaal: 1:50

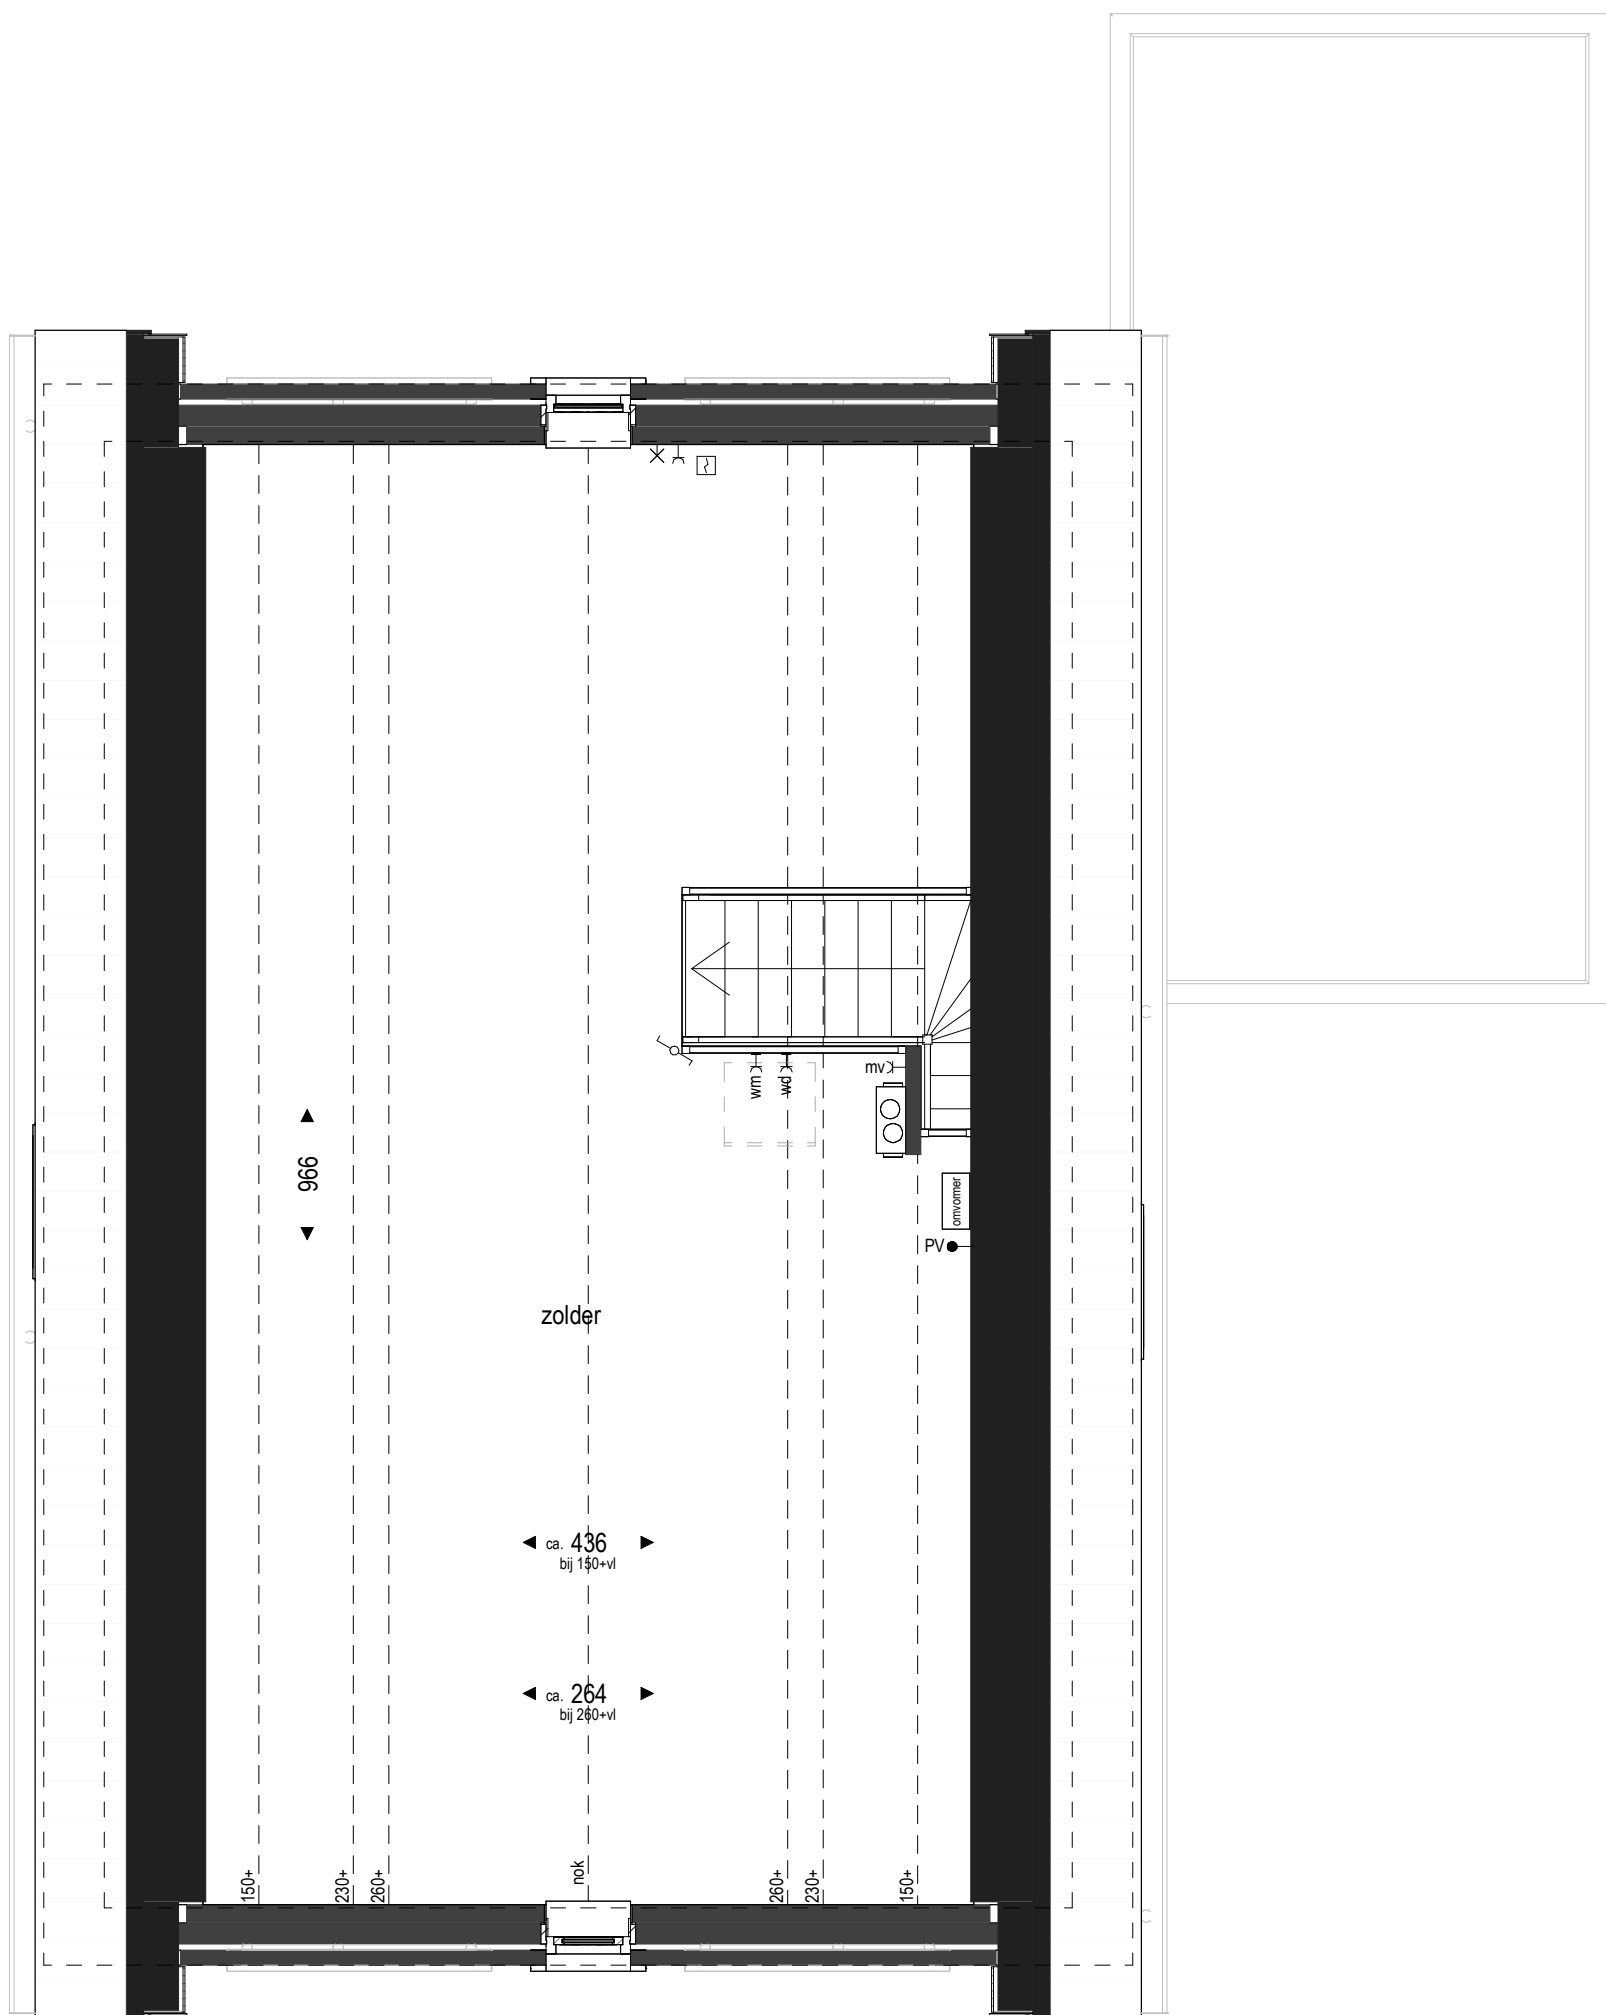

Bouwnummer: 9



### Plattegrond

Onderdeel: Verkooptekening bouwnummer 9

Datum: 08-12-2022

Schaal: 1:50



Bouwnummer: 9



Bouwnummer: 9

#### Gevels

Onderdeel: Verkooptekening bouwnummer 9  
Datum: 08-12-2022  
Schaal: 1:100




Bouwnummer: 9



Bouwnummer: 9

#### Gevels

Onderdeel: Verkooptekening bouwnummer 9  
Datum: 08-12-2022  
Schaal: 1:100

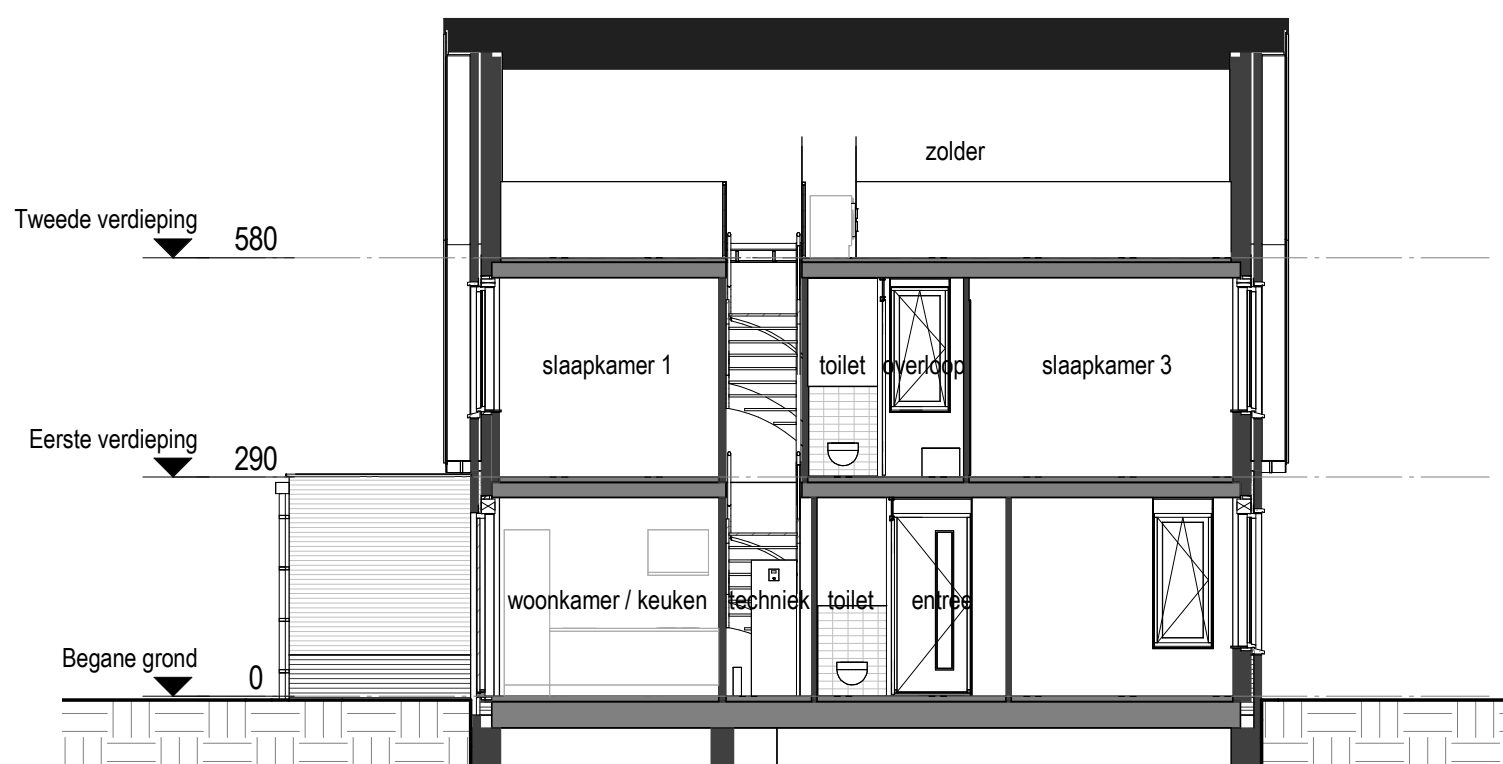

### Doorsnede

Onderdeel: Verkooptekening bouwnummer 9

Datum: 08-12-2022

Schaal: 1:100