renvooi

	Enkelpolige schakelaar
	Wisselschakelaar
	Serie schakelaar
	Serie schakelaar
	Gecombineerde schakelaar / wandcontactdoos
	Gecombineerde wisselschakelaar / wandcontactdoos
	Dubbele wandcontactdoos
	Dubbele wandcontactdoos opbouw
hh	Dubbele wandcontactdoos huishoudelijk gebruik keuken
kt	Wcd, kooktoestel
er	Wcd, elektrische radiator
wm	Wcd, wasmachine
wd	Wcd, wasdroger
cm	Wcd, combi-magnetron
kk	Wcd, koelkast
ak	Wcd, afzuigkap
vw	Aansluitpunt vaatwasser
L	Loze leiding tbv telefoon / CAi / data
th	Thermostaat (kan draadloos zijn)
CO_2	CO_2 sensor

	Bediening mv
	Wandlichtpunt met armatuur
	Wandlichtpunt zonder armatuur
	Plafondlichtpunt
	Rookmelder
	Drukknop bel
	Schel
MV a	Mechanisch afvoerpunt (plafond)
MV a	Mechanisch afvoerpunt (wand)
VV	Verdeler vloerverwarming
	Elektrische radiator
	Mechanische ventilatie box
omvormer	Omvormer PV
WM	Opstelplaats wasmachine / wasdroger
Warmte-pomp	Binnenunit warmtepomp
	Matrand
	Buffervat

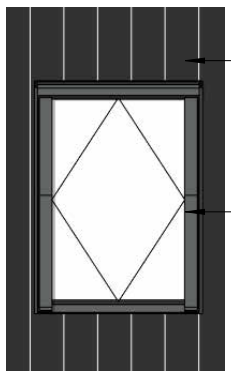

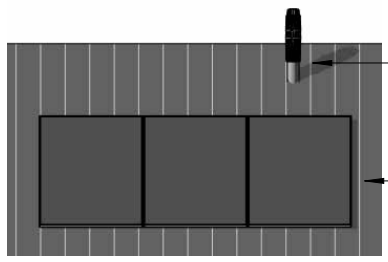

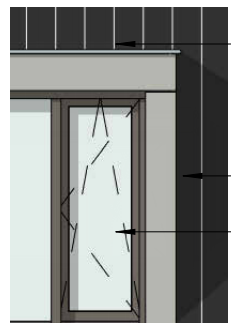

Erve WELTEVREDEN WILP

Renvooi

Onderdeel: Verkooptekening bwnr 1, 5, 6 en 9
Datum: 30-06-2026
Schaal: n.v.t.

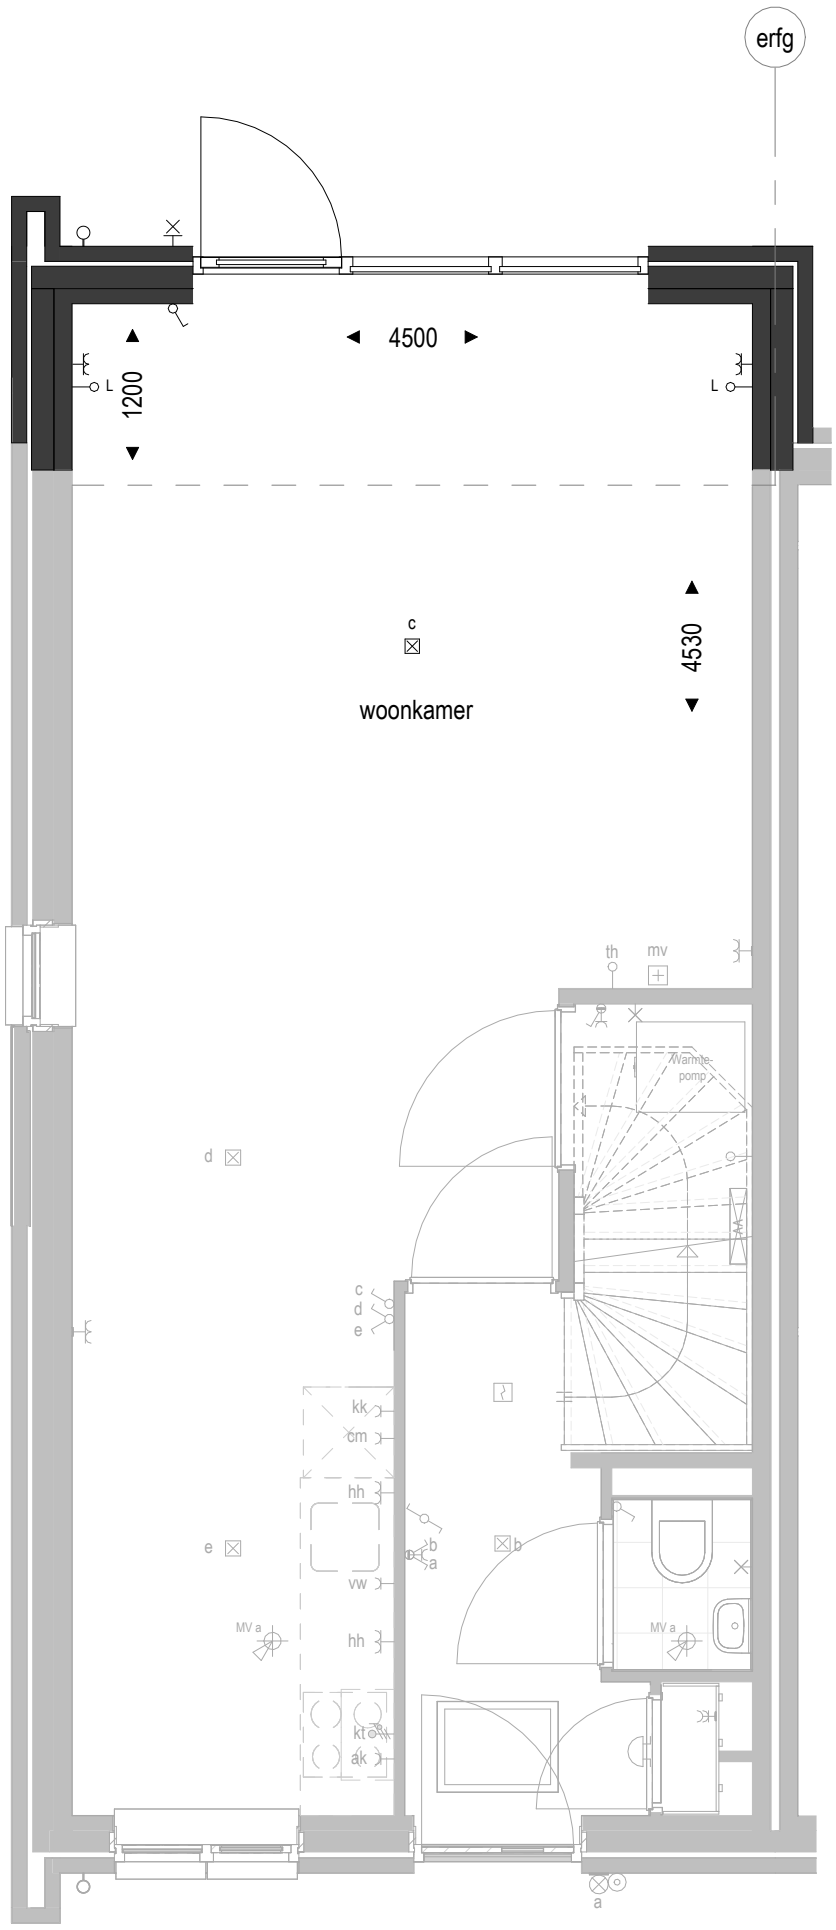

Bouwnummer: 01
hoekwoning

Begane grond
- Uitbouw 1200mm

Optietekening bwnr 1, 5, 6 en 9

Onderdeel: Plattegrond
Datum: 30-06-2026
Schaal: 1:50

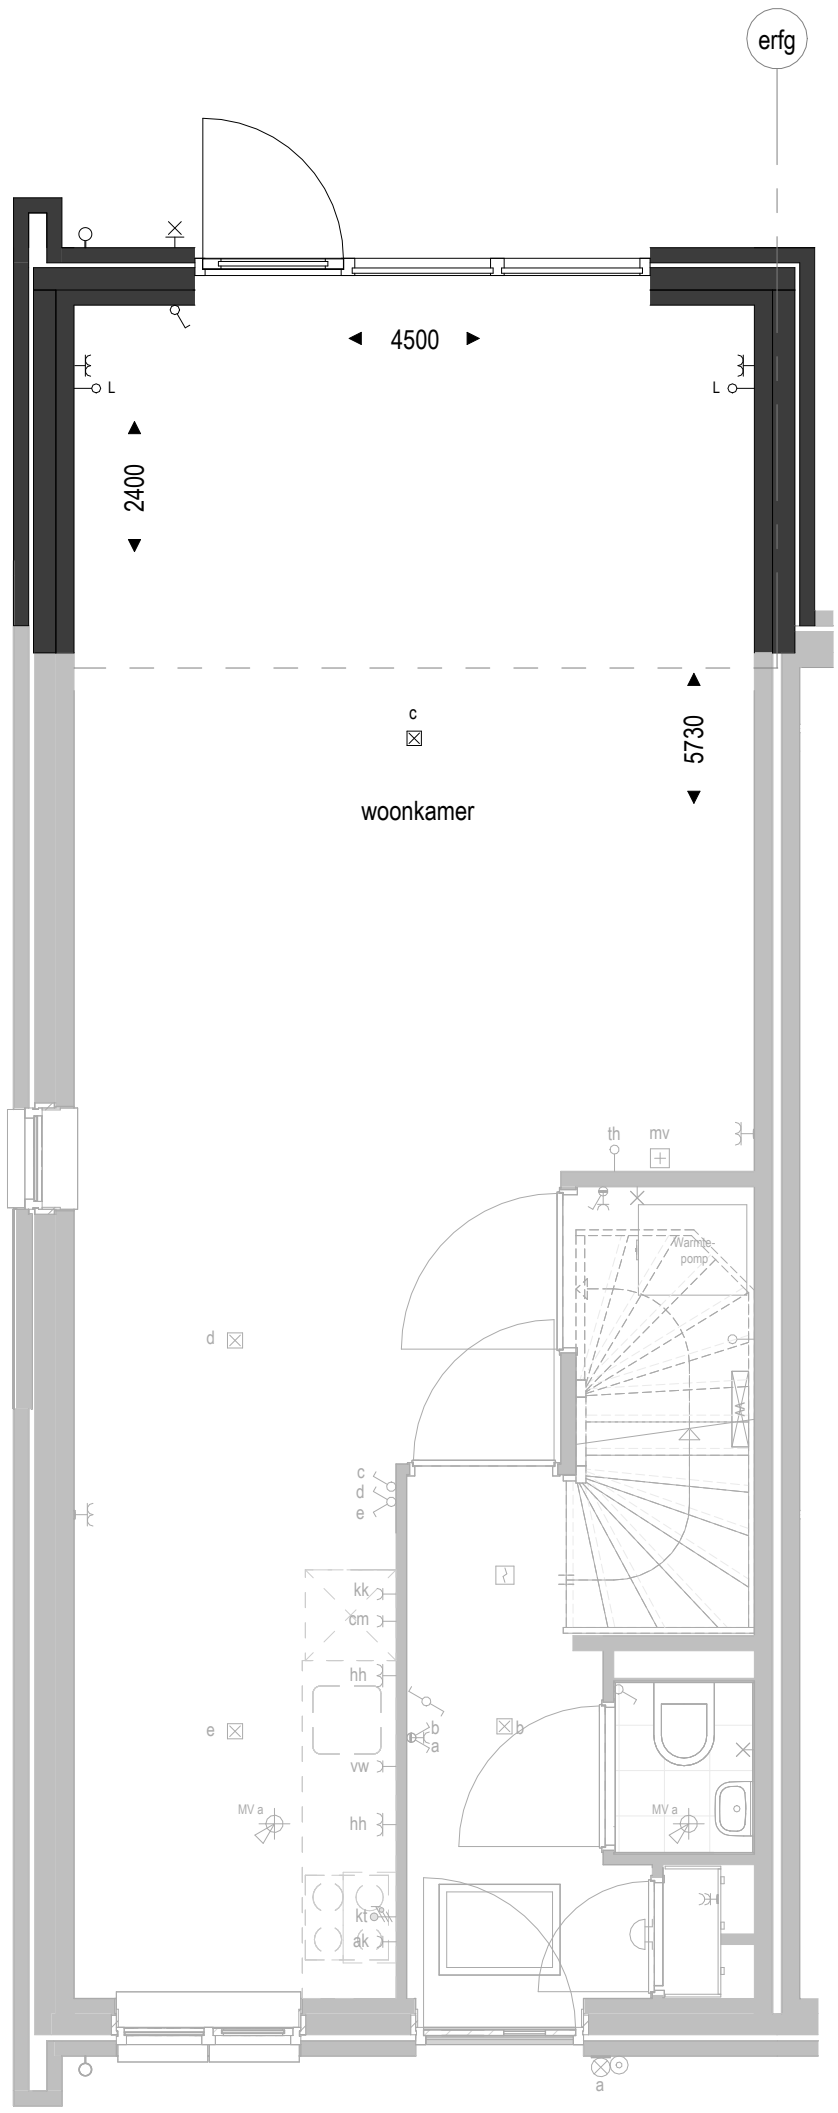

Bouwnummer: 01
hoekwoning

Begane grond
- Uitbouw 2400mm

Optietekening bwnr 1, 5, 6 en 9

Onderdeel: Plattegrond
Datum: 30-06-2026
Schaal: 1:50

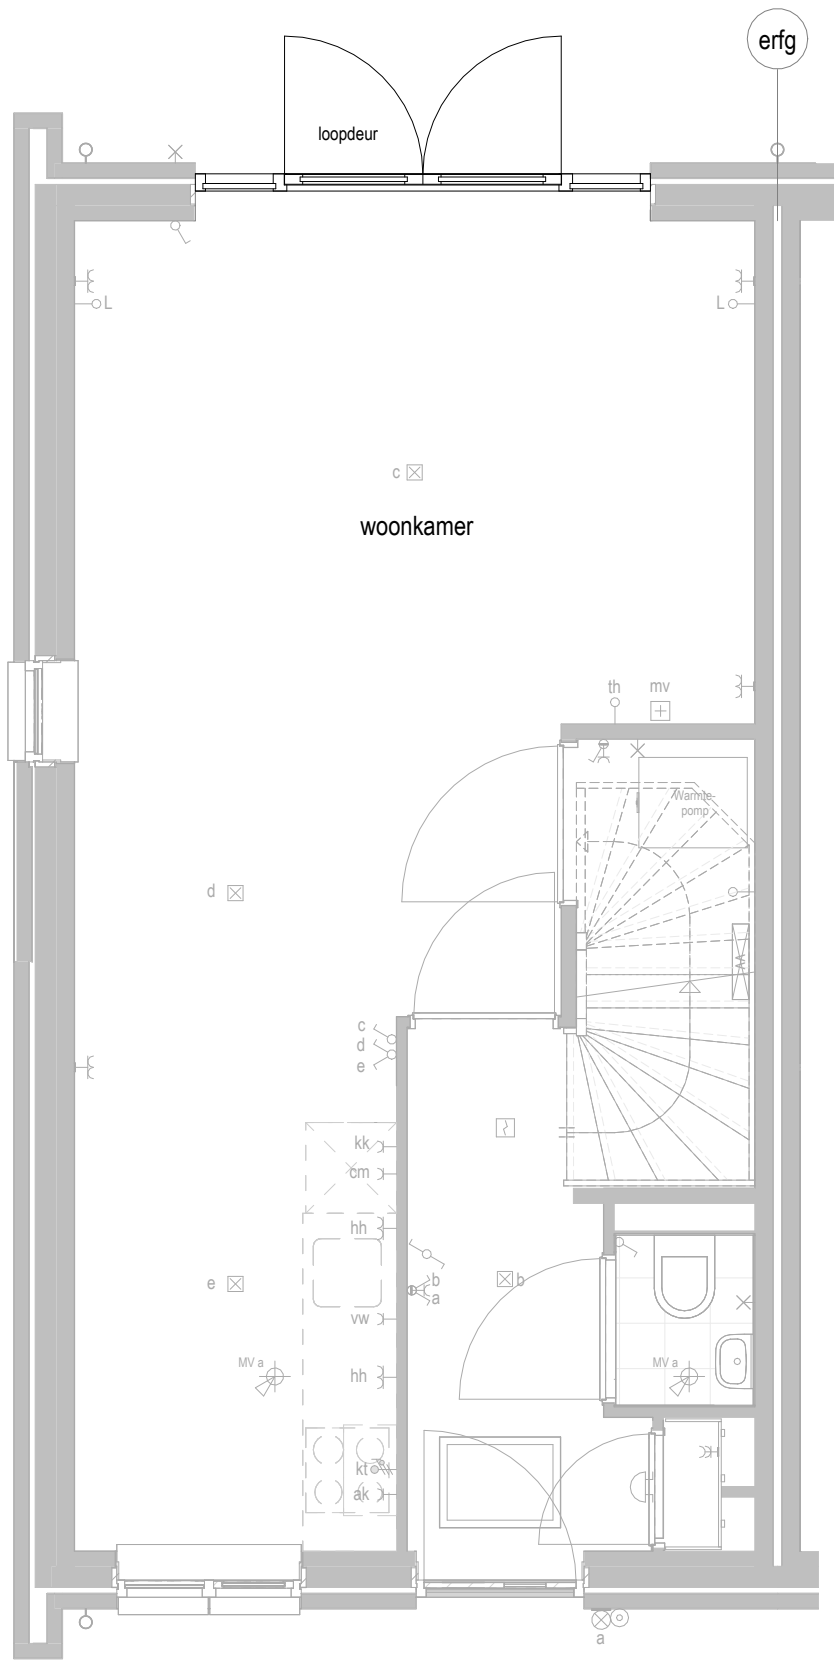

Bouwnummer: 01
hoekwoning

Begane grond

- Dubbele openslaande tuindeuren

Optietekening bwnr 1, 5, 6 en 9

Onderdeel: Plattegrond
Datum: 30-06-2026
Schaal: 1:50

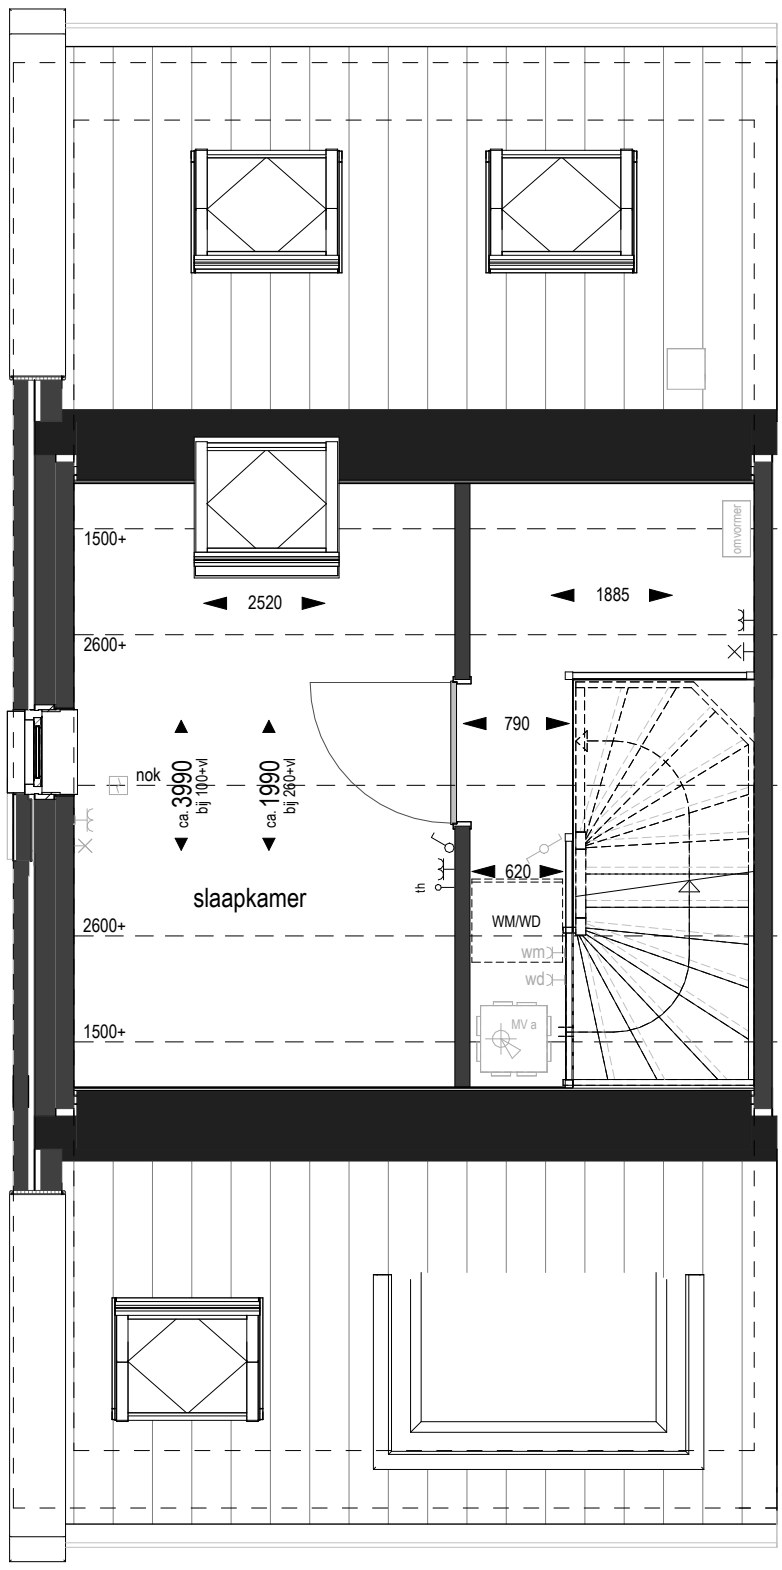

Bouwnummer: 01
hoekwoning

Tweede verdieping

- Slaapkamer met dakraam
- Dakraam

Optietekening bwnr 1, 5, 6 en 9

Onderdeel: Plattegrond zolder
Datum: 30-06-2026
Schaal: 1:50

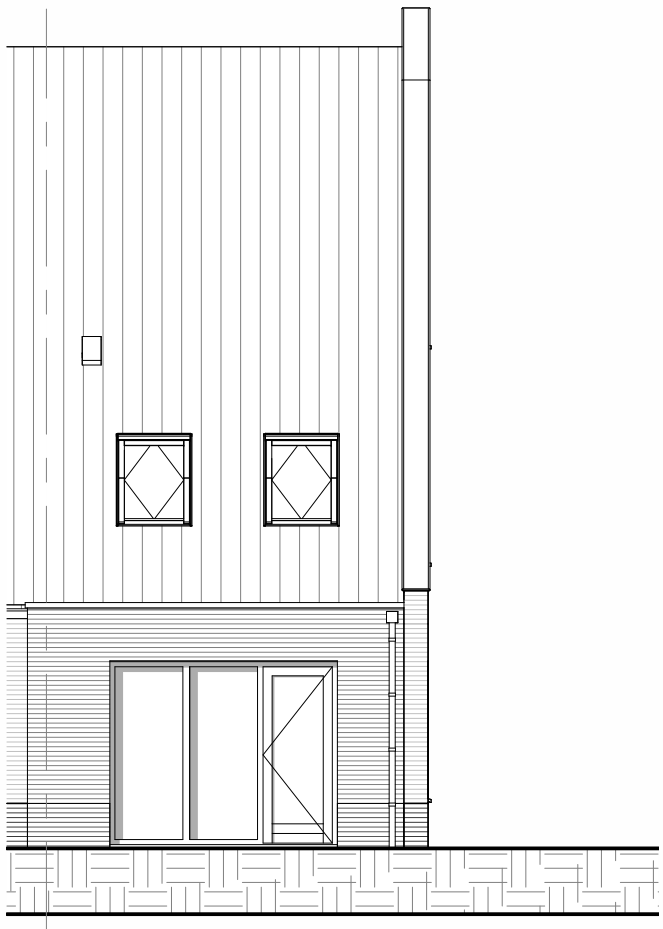

erfg

Bouwnummer: 01
hoekwoning

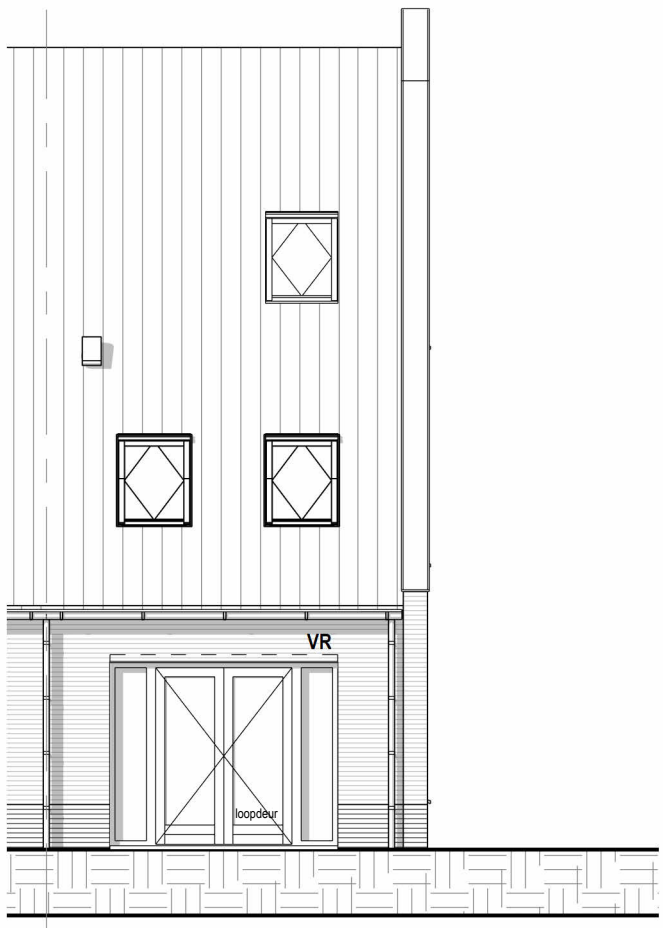

erfg

Bouwnummer: 01
hoekwoning

Erve WELTEVREDEN WILP

Gevel

- Uitbouw 1200mm / 2400mm
- Dubbele openslaande tuindeuren
- Dakraam achtergevel

Optietekening bwnr 1, 5, 6 en 9

Onderdeel: Gevels
Datum: 30-06-2026
Schaal: 1:100

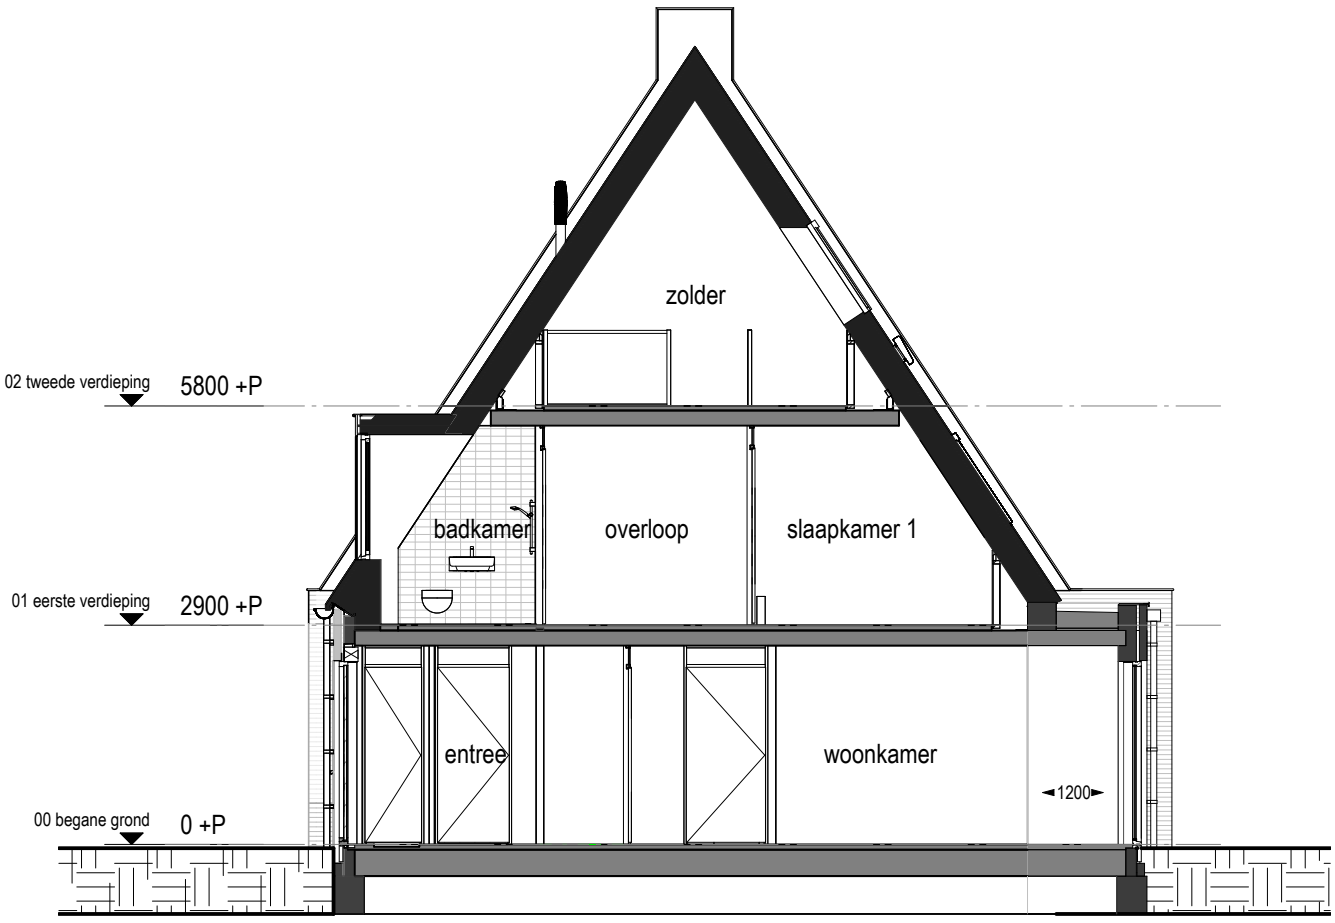

Doorsnede
hoekwoning

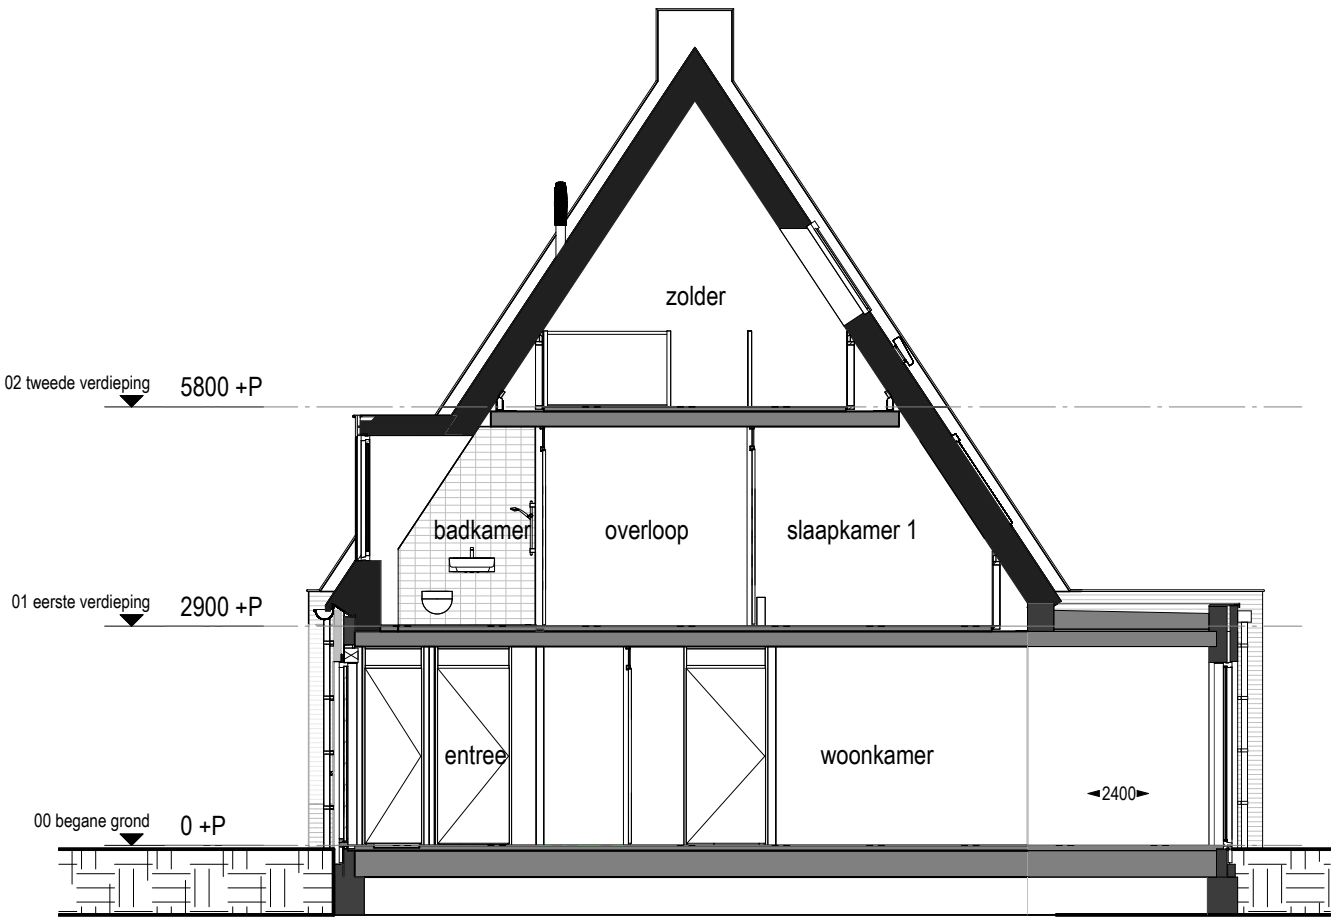

Doorsnede
hoekwoning

Erve WELTEVREDEN WILP

Doorsnede

- Uitbouw 1200mm
- Uitbouw 2400mm
- Dakraam achtergevel

Optietekening bwnr 1, 5, 6 en 9

Onderdeel: Doorsnedes
Datum: 30-06-2026
Schaal: 1:50