

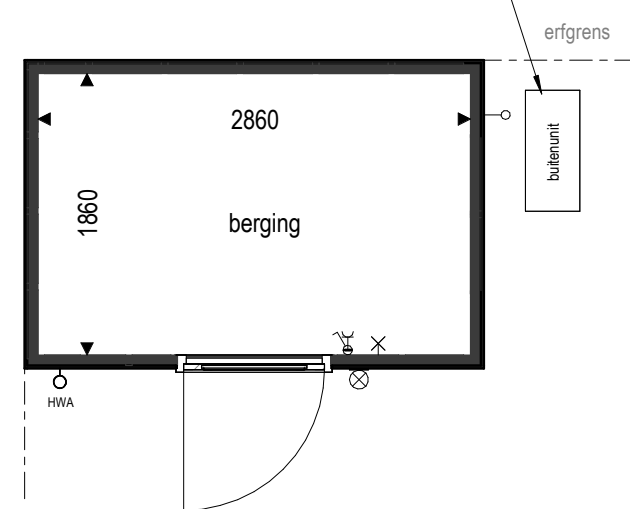
Voorzijde

Rechterzijde

Achterzijde

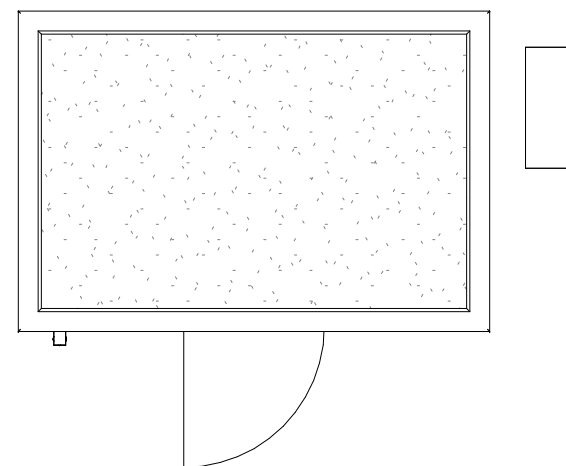
Linkerzijde

exacte positie buitenunit cf. akoestisch onderzoek buiten opgestelde installaties



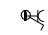


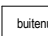
bwnr getekend : 05, 09

Begane grond



Dakaanzicht

Renvooi

-  gecombineerde schakelaar / wandcontactdoos
 -  wandlichtpunt voorzien van opbouw armatuur
 -  aansluitpunt wandlichtpunt
 -  buitenunit
- warmtepomp buitenunit; positie kan afwijken



Tuinbergingen bwnr 05 & 09

Onderdeel: overzichtstekening enkele berging
 Datum: 30-06-2026
 Schaal: 1:50